
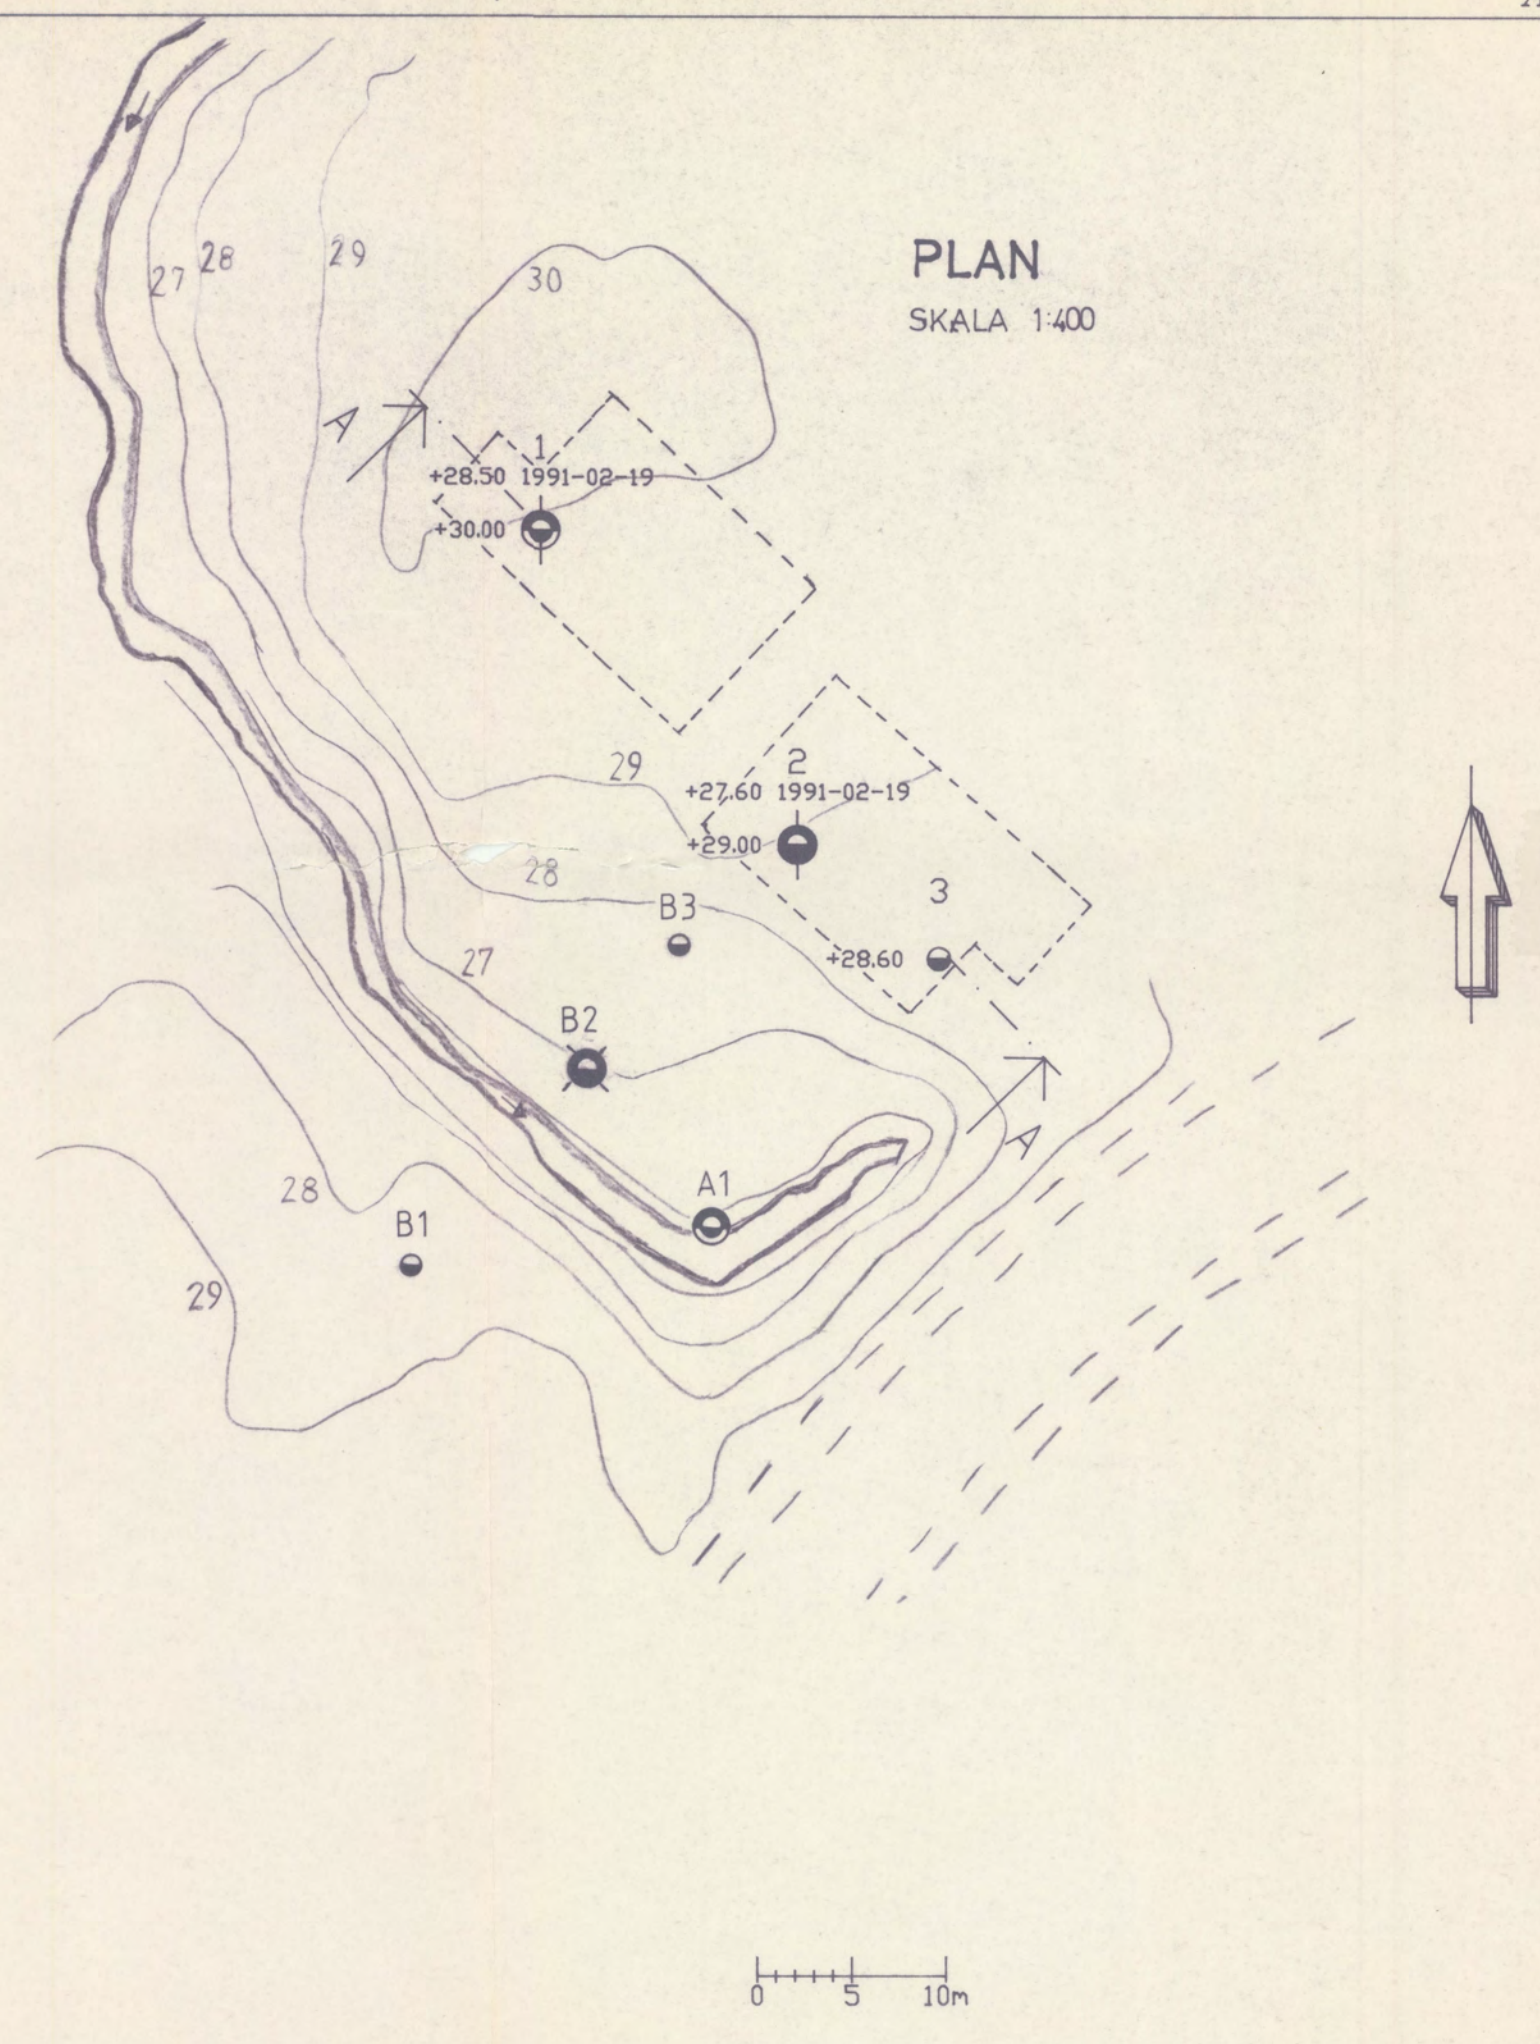


SEKTION A-A

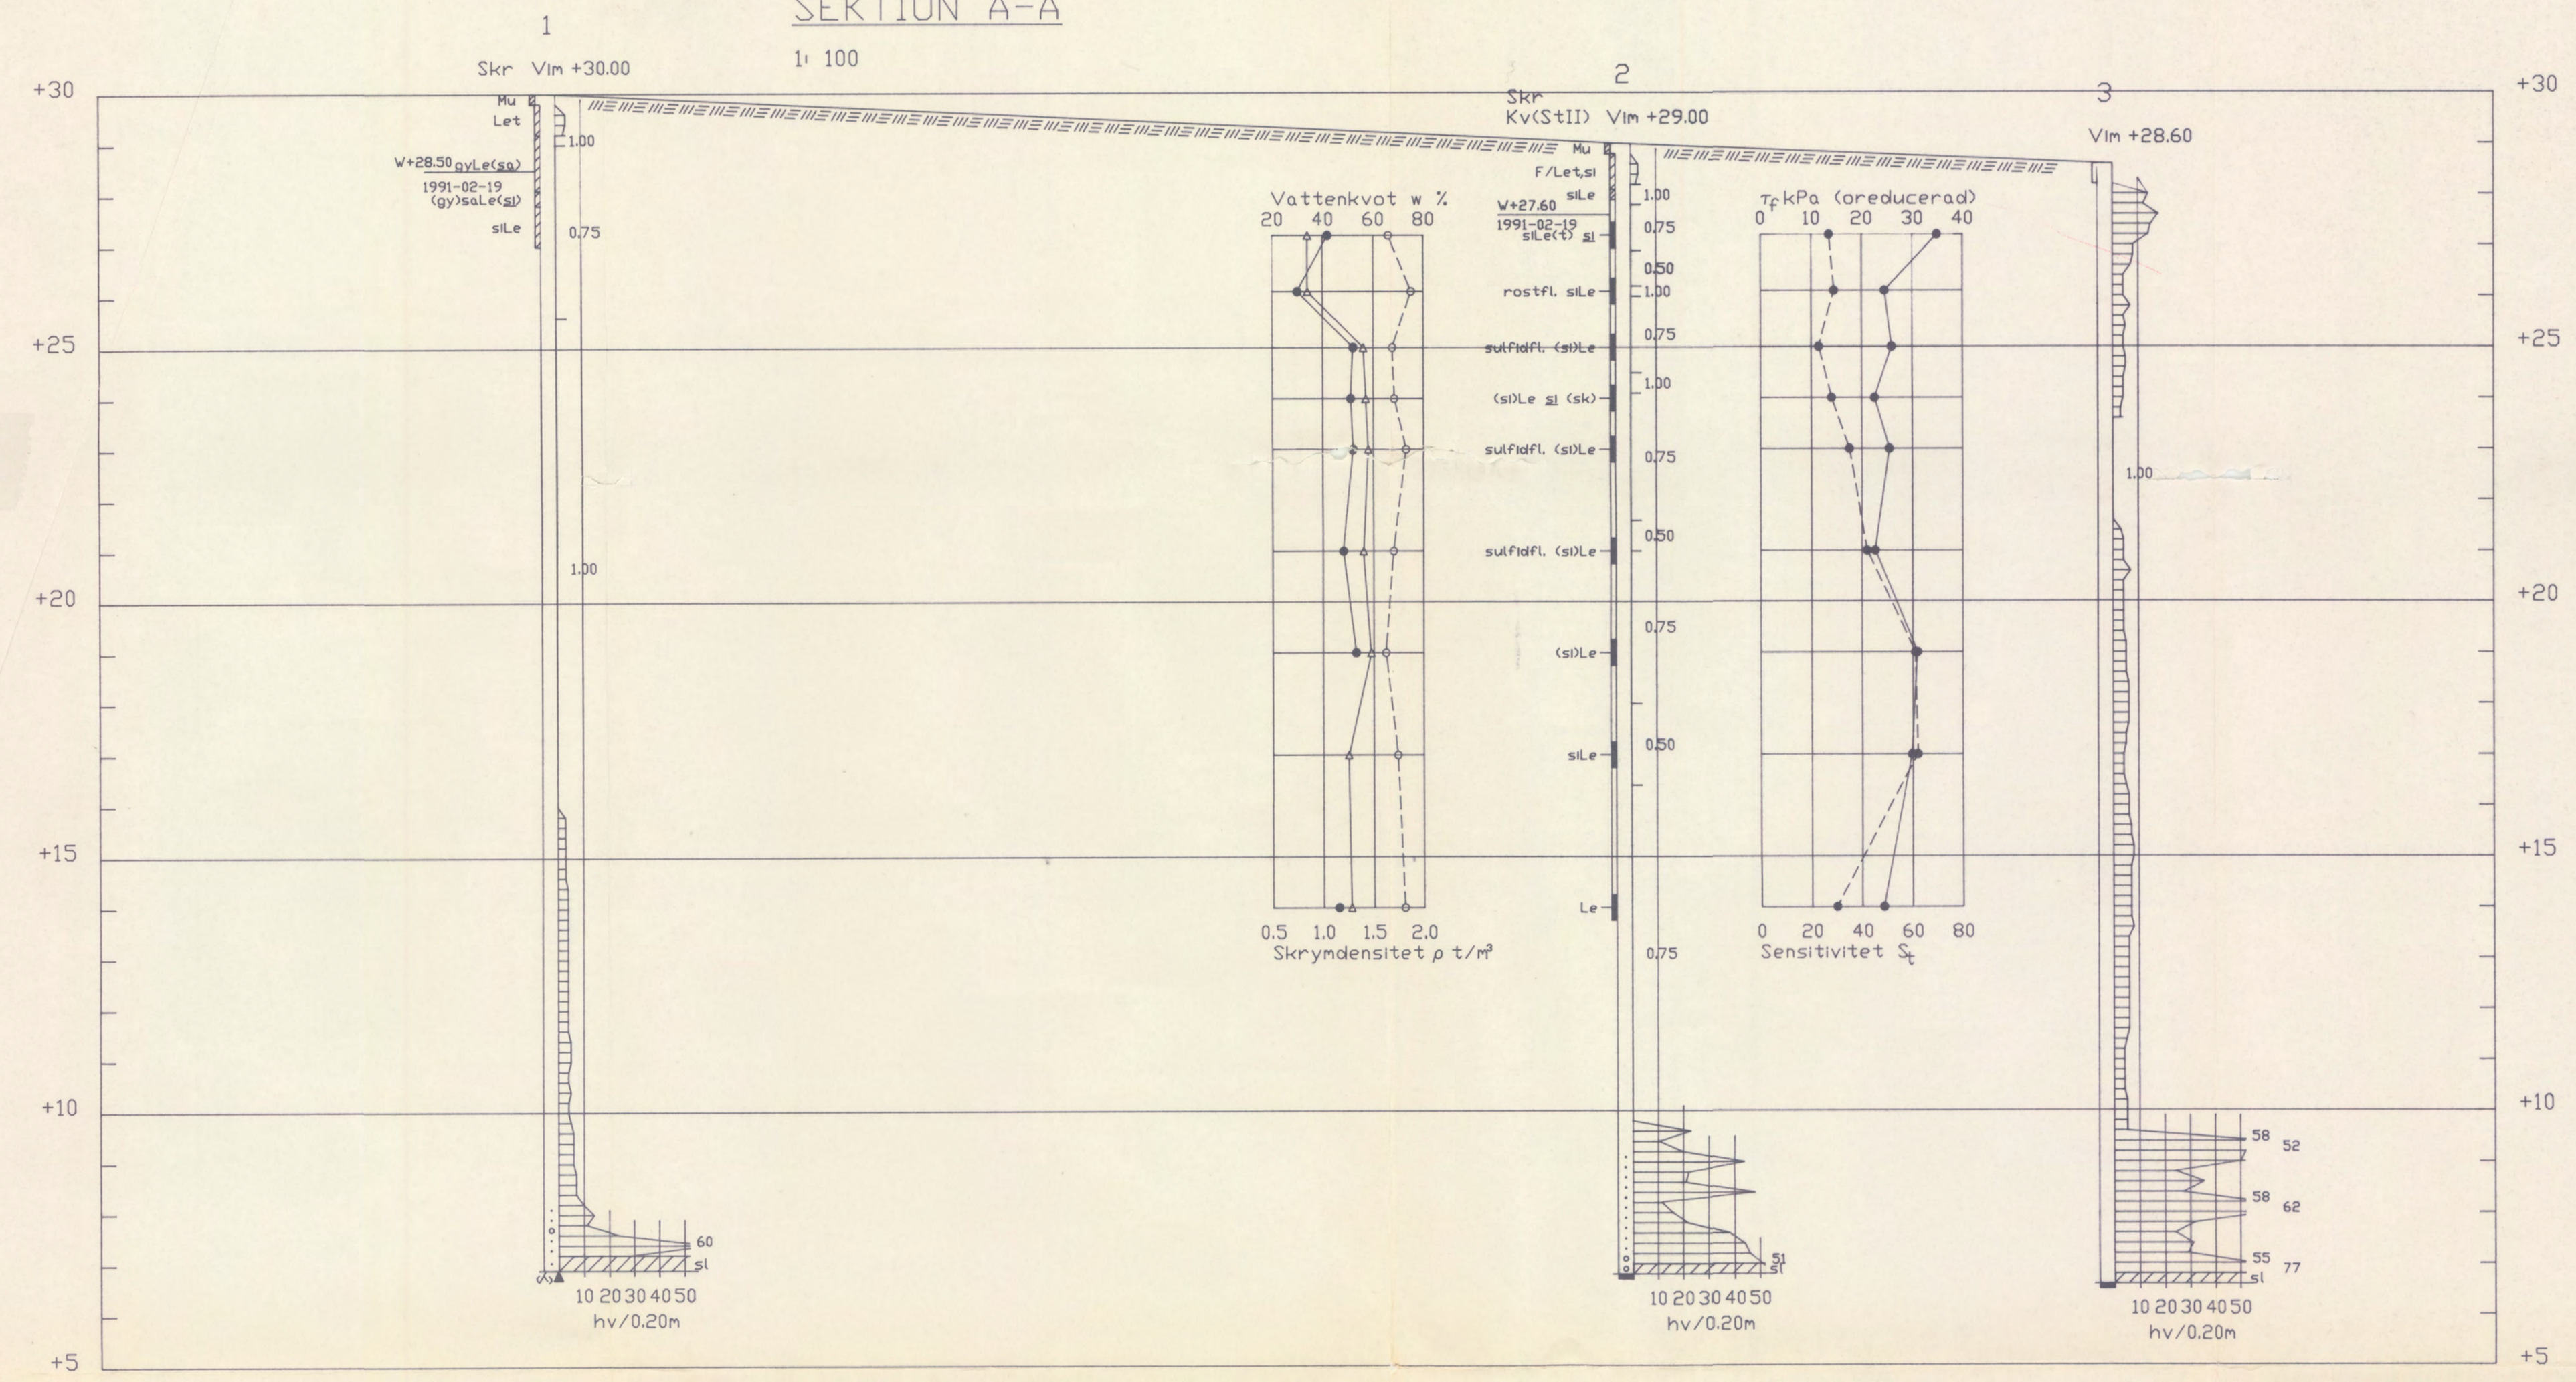

ANM.
BORRHÅL A1,B1-B3
UTFÖRDA AV KM 1981

REG	ANT	REGISTRERINGEN	AVSER	SIGN.	DATUM
KM KJESSLER & MANNERSTRÅLE AB INGENJÖRER, ARKITEKTER, EKONOMER KORSGATAN 7-9, 411 16 GÖTEBORG Tel: 031 - 17 63 60					
LERUM					
TORP 1:373					
PLANERADE BOSTADSHUS					
GEOTEKNISK UNDERSÖKNING					
PLAN, SEKTION					
SKALA					
GÖTEBORG 1991-04-05					
RITAD KONSTRUERAD GRANSKAD UPPDRAG					
454877					
GÖTEBORG 1991-04-05					
RITNINGSNUMMER					
G1					