

Plankarta för upphävande skala 1:1000

Utsnittskarta skala 1:300

Detaljplan för Del av Klippan 3:145, ny skola vid Kristoffers väg Upphävande för del av detaljplanen

PLANBESTÄMMELSER

Följande gäller inom områden med nedanstående beteckningar. Endast angiven användning och utformning är tillåten. Där beteckning saknas gäller bestämmelsen inom hela planområdet.

Planområdet som avses upphävas

GRUNDKARTANS BETECKNINGAR

- 3:368 Fastighetsbeteckning
- Byggnad
- Fasthetsgräns
- Järnväg
- Körbana
- Gångbana
- Stig
- Vattendrag
- Häck
- Stenmur
- Stängsel
- Stödmur
- Kantsten
- Träd
- Stolpe

Grundkartan är upprättad av Plan- och byggavdelningen i Klippans kommun genom utdrag ur och komplettering av kommunens primärkarta 2025-03-17.

Till planen hör följande handlingar:

- Plankarta
- Planbeskrivning
- Granskningsutlåtande

Upphävande för del av Klippan 3:145, ny skola vid Kristoffers väg

LAGA KRAFT



Beslutsdatum

Diarienummer: PBN 2024/16

Samråd: 2025-04-22

Planuppdrag: 2023-11-15 (§ 180)

Antagande: 2025-06-16

Reviderad: 2025-07-14


Laga kraft: 2025-07-14

Antagen av Plan- och byggnämnden 16 juni 2025 § 68

Shpetim emini

Planarkitekt

Orienteringskarta

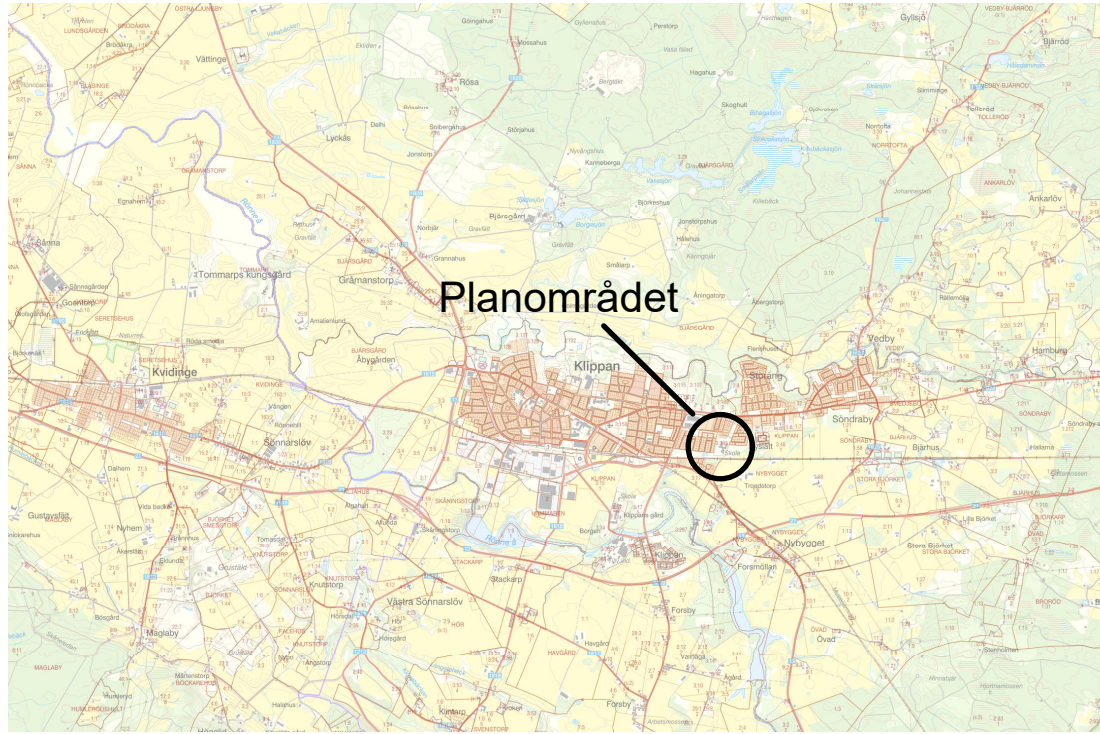

Område för upphävande

Illustration av upphävande i gällande detaljplan

