



NORRTÄLJE KOMMUN



Förslag till ändring av stadsplan för del av kv. TORPET i Rimbo tätort.

Upprättat å stadsarkitektkontoret, Norrtälje i september 1981.

Björn Cederström

BJÖRN CEDERSTRÖM
stadsarkitekt

Sven-Olov Granholm

SVEN-OLOV GRANHOLM
planarkitekt

GRÄNSBETECKNINGAR

- • — stadsplanegräns
- — — gällande områdesgräns avsedd att behållas
- - - - - gällande bestämmelsegräns avsedd att behållas
- x - x - gällande områdesgräns avsedd att utgå
- x - - - gällande bestämmelsegräns avsedd att utgå
- . - . - kvarters- eller annan områdesgräns
- - - - - bestämmelsegräns
- - - - - illustrationslinje
- ◀ — ○ — ▶ utfartsförbud

OMRÅDESBETECKNINGAR

- Allmän plats
- Byggnadskvarter
- B bostäder
- G garage

ÖVRIGA BETECKNINGAR

- U mark som inte får bebyggas
- I, II ledningsområde
- +0.0 antal våningar
- gällande gatuhöjd


GRUNDKARTEBETECKNINGAR

- — — fastighetsgräns
- 1, 9:1 fastighetsbeteckning
- befintliga hus
- — — väg
- — — staket, mur
- — — slänt, dike
- — — nivåkurvor

Grundkartan upprättad av fastighetskontorets mättningssektion i augusti 1981.

Nils Berggren
NILS BERGGREN
byråingenjör

SKALA 1:1000

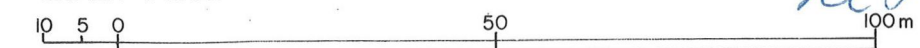


Förvaras i låda 35

År 1982 den 28 jan, § 27
blev detta förslag antaget av
Byggnadsnämnden i Norrtälje,
betygar å tjänstens vägnar:

Bengt Strandberg
Sekreterare

År 1982-05-12 fastställdes denna
stadsplanändring på sätt länsstyrelsens beslut samma
dag närmare utvisar; och må enligt 157 § 3 st.
byggnadslagen talan icke fullföljas mot nämnda be-
slut, varför detsamma omedelbart vunnit laga kraft,
Länsstyrelsen i Stockholms län som ovan.
På tjänstens vägnar

Eva Wredling

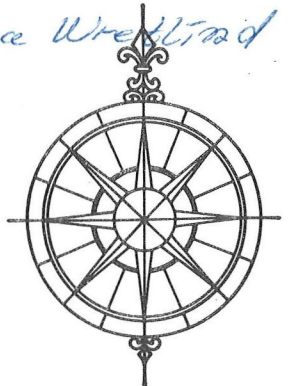

Kopieras likhet med originalet

betygar å tjänstens vägnar:

Sten Persson

10-47