

BETECKNINGAR Å GRUNDKARTAN

- Gräns för fastighet eller samfällt område
- Gällande kvarters- eller annan områdesgräns
- Gällande bestämmelsegräns
- Vägar
- Bostadshus resp. uthus
- Höjdkurvor
- Stenmur
- Ruttningspunkt
- Fastighetsbeteckning
- Gällande gatuhöjd
- Högsämningsledning

BETECKNINGAR Å STADSPLANKARTAN

A. Gränsbeteckningar

- Stadsplanegräns belägen 3 m utanför planområde
- Gällande områdesgräns avsedd att bibehållas
- Gällande bestämmelsegräns avsedd att bibehållas
- Gällande områdesgräns avsedd att utgå
- Gällande bestämmelsegräns avsedd att utgå
- Kvarters- eller annan områdesgräns
- Bestämmelsegräns
- Gränslinjer ej avsedda att fastställas

B. Områdesbeteckningar

ALLMAN PLATS

- Gata eller torg
- Park eller plantering

BYGGNADSKVARTER

- B Område för bostadsändamål
- BF Område för bostadsändamål, fristående hus
- G Område för garageändamål

SPECIALOMRÅDE

- Es Transformatorstation

C. Övriga beteckningar

- Mark som inte får bebyggas
- +000.0 Gällande gatuhöjd
- +000.0 Gällande gatuhöjd avsedd att utgå
- Gatuhöjd
- II Antal våningar
- u Mark tillgänglig för underjordiska ledningar

Skala 1:2000

50 100 150 200 M

FÖRSLAG TILL ÄNDRING OCH UTVIDGNING AV
STADSPLAN FÖR

ÄNGE TÄTORT

(kv. Hyacinten, Snödroppen m. fl.)
ÄNGE KOMMUN, VÄSTERNORRLANDS LÄN


Sundevall 1975 11 24

KONSULT

Stig-Olof Persson
Stig-Olof Persson
ÖRE SÄR

Mats Höglund
Mats Höglund
planeringschef

L111.33.1/4.083.13

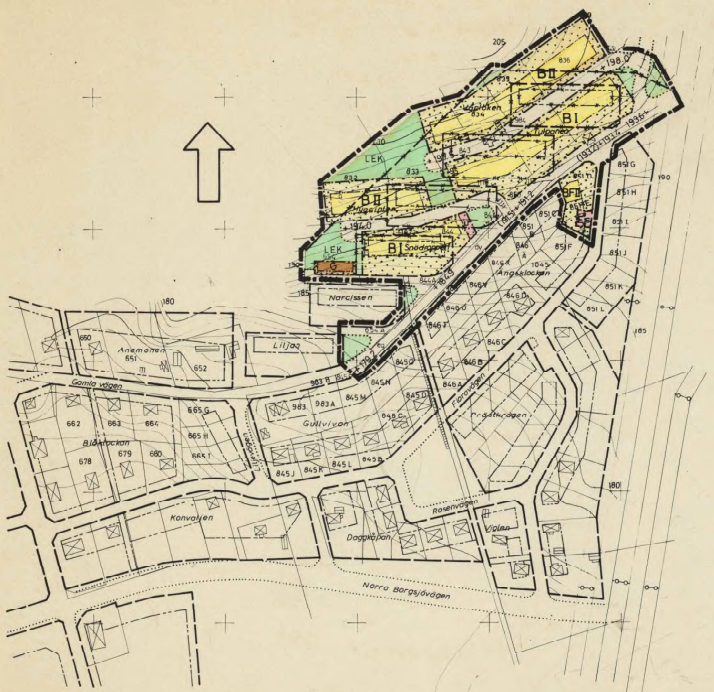

1976-03-30

fastställe kommunens i västerbottens län
den 24:e april 1976 stadplan
Bestämd för 1976-03-30 i 1976-03-30
när den varit i en led
Härnäsund 1976-04-20

Majlis Olsson
Majlis Olsson

Anlagt av Änge Kommunfullmäktige
1976-02-02, § 13.

Almer Höglund
Almer Höglund
Kommundirektör

Bestyrkes i tjänsten
Ann-Mari Svedin
Ann-Mari Svedin