

FÖRSLAG TILL ÄNDRING, AV STADSPLAN FÖR 47:e kv TENNISHALLEN, 54:e kv BRANDSTATIONEN SAMT DEL AV STG 325 Å VÄSTER I NYKÖPINGS KOMMUN

UPPRÄTTAT PÅ STADSPLANEKONTORET 1974-07-16

CARL-OTTO HELLMAN
CARL-OTTO HELLMAN
STADSPLANEARKITEKTPETER RYDELL
PETER RYDELL
STADSPLANETEKNIKER

SKALA 1:1000

BYGGNADSNÄMNDENS
BESLUT
1974-09-05
§ 439ANTAGEN AV
KOMMUNFULLMÄKTIGE
1974-11-26KARL-AXEL LUNDBERG
KARL-AXEL LUNDBERG
KF:s ORDFÖRANDEFASTSTÄLLD AV
LÄNSSTYRELSEN
1975-02-19

BESTYRKES I TJÄNSTEN

*Carl-Otto Hellman*CARL-OTTO HELLMAN
STADSPLANEARKITEKT

Länsstyrelsen i Södermanlands län
fastställde 19.2.1975 den
stadsplan denna karta
avser, och har detta beslut enligt
150 § tredje stycket byggnadslagen
vunnit laga kraft, betygar Nyköping
som ovan.

Enligt uppdrag:

Lena Dorj

BETECKNINGAR GRUNDKARTA
GÄLLANDE KVARTERSGRÄNS
FASTIGHETSGRÄNS
GÄLLANDE BESTÄMMESEGRÄNS
BOSTADSHUS RESP. UTHUS NUMERISKT INMÄTTA
INDUSTRI RESP. BRANDSTATION
STAKET FOTOGRAMMETRISKT BESTÄMDA
HACK
MUR RESP. STÖDMUR
TRÄD
HÖJDKURVOR
BRUNNAR
GATA
JÄRNVÄG
GÄLLANDE GATUHÖJD
POLYGON- RESP. TRIANGELPUNKT
RUTNATSPUNKT
NUMMER PÅ FASTIGHET REDOVISAD I TOMTBOK
-- -- -- -- -- STADSÄGOBOK
GRUNDKARTAN UPPRÄTTAD I JUNI 1974 PROJEKTIONS- OCH KOORDINATSYSTEM 25gon W-38 HÖJDSYSTEM
RIKETS. FASTIGHETSREDOVISNING HÄNFÖR SIG TILL 1974-06-19. STANDARDKLASS I. BYGGNADERNAS
BEGRENSNINGSLINIER UTGÖRES AV FASADERNA. Lnr 405/74

Karl Erik Dahl
KARL ERIK DAHL
UTREDN. INGENJÖR

Benny Claesson
BENNY CLAESSON
KARTTEKNIKER

STADSPLANEKARTA

A. GRÄNSBETECKNINGAR


- STADSPLANEGRÄNS, RITAD 3 METER UTANFÖR PLANOMRÅDET
- GÄLLANDE OMRÅDES- RESP. BESTÄMMESEGRÄNS AVSEDD ATT BIBEHÅLLAS
- GÄLLANDE OMRÅDES- RESP. BESTÄMMESEGRÄNS AVSEDD ATT UTGÅ
- FÖRESLAGEN KVARTERS- ELLER ANNAN OMRÅDESGRÄNS
- FÖRESLAGEN BESTÄMMESEGRÄNS
- GRÄNSLINJE EJ AVSEDD ATT FASTSTÄLLAS

B. OMRÅDESBETECKNINGAR

- ALLMÄN PLATS
- GATA ELLER GATUPLANTERING
- BYGGNADSKVARTER
- OMRÅDE FÖR ALLMÄNT ÄNDAMÅL

C. ÖVRIGA BETECKNINGAR

- MARK SOM ICKE FÅR BEBYGGAS
- MARK TILLGÄNGLIG FÖR UNDERJORDISKA LEDNINGAR
- BYGGNADS HÖJD RÄKNAD FRÅN GRUNDKARTANS NOLLPLAN

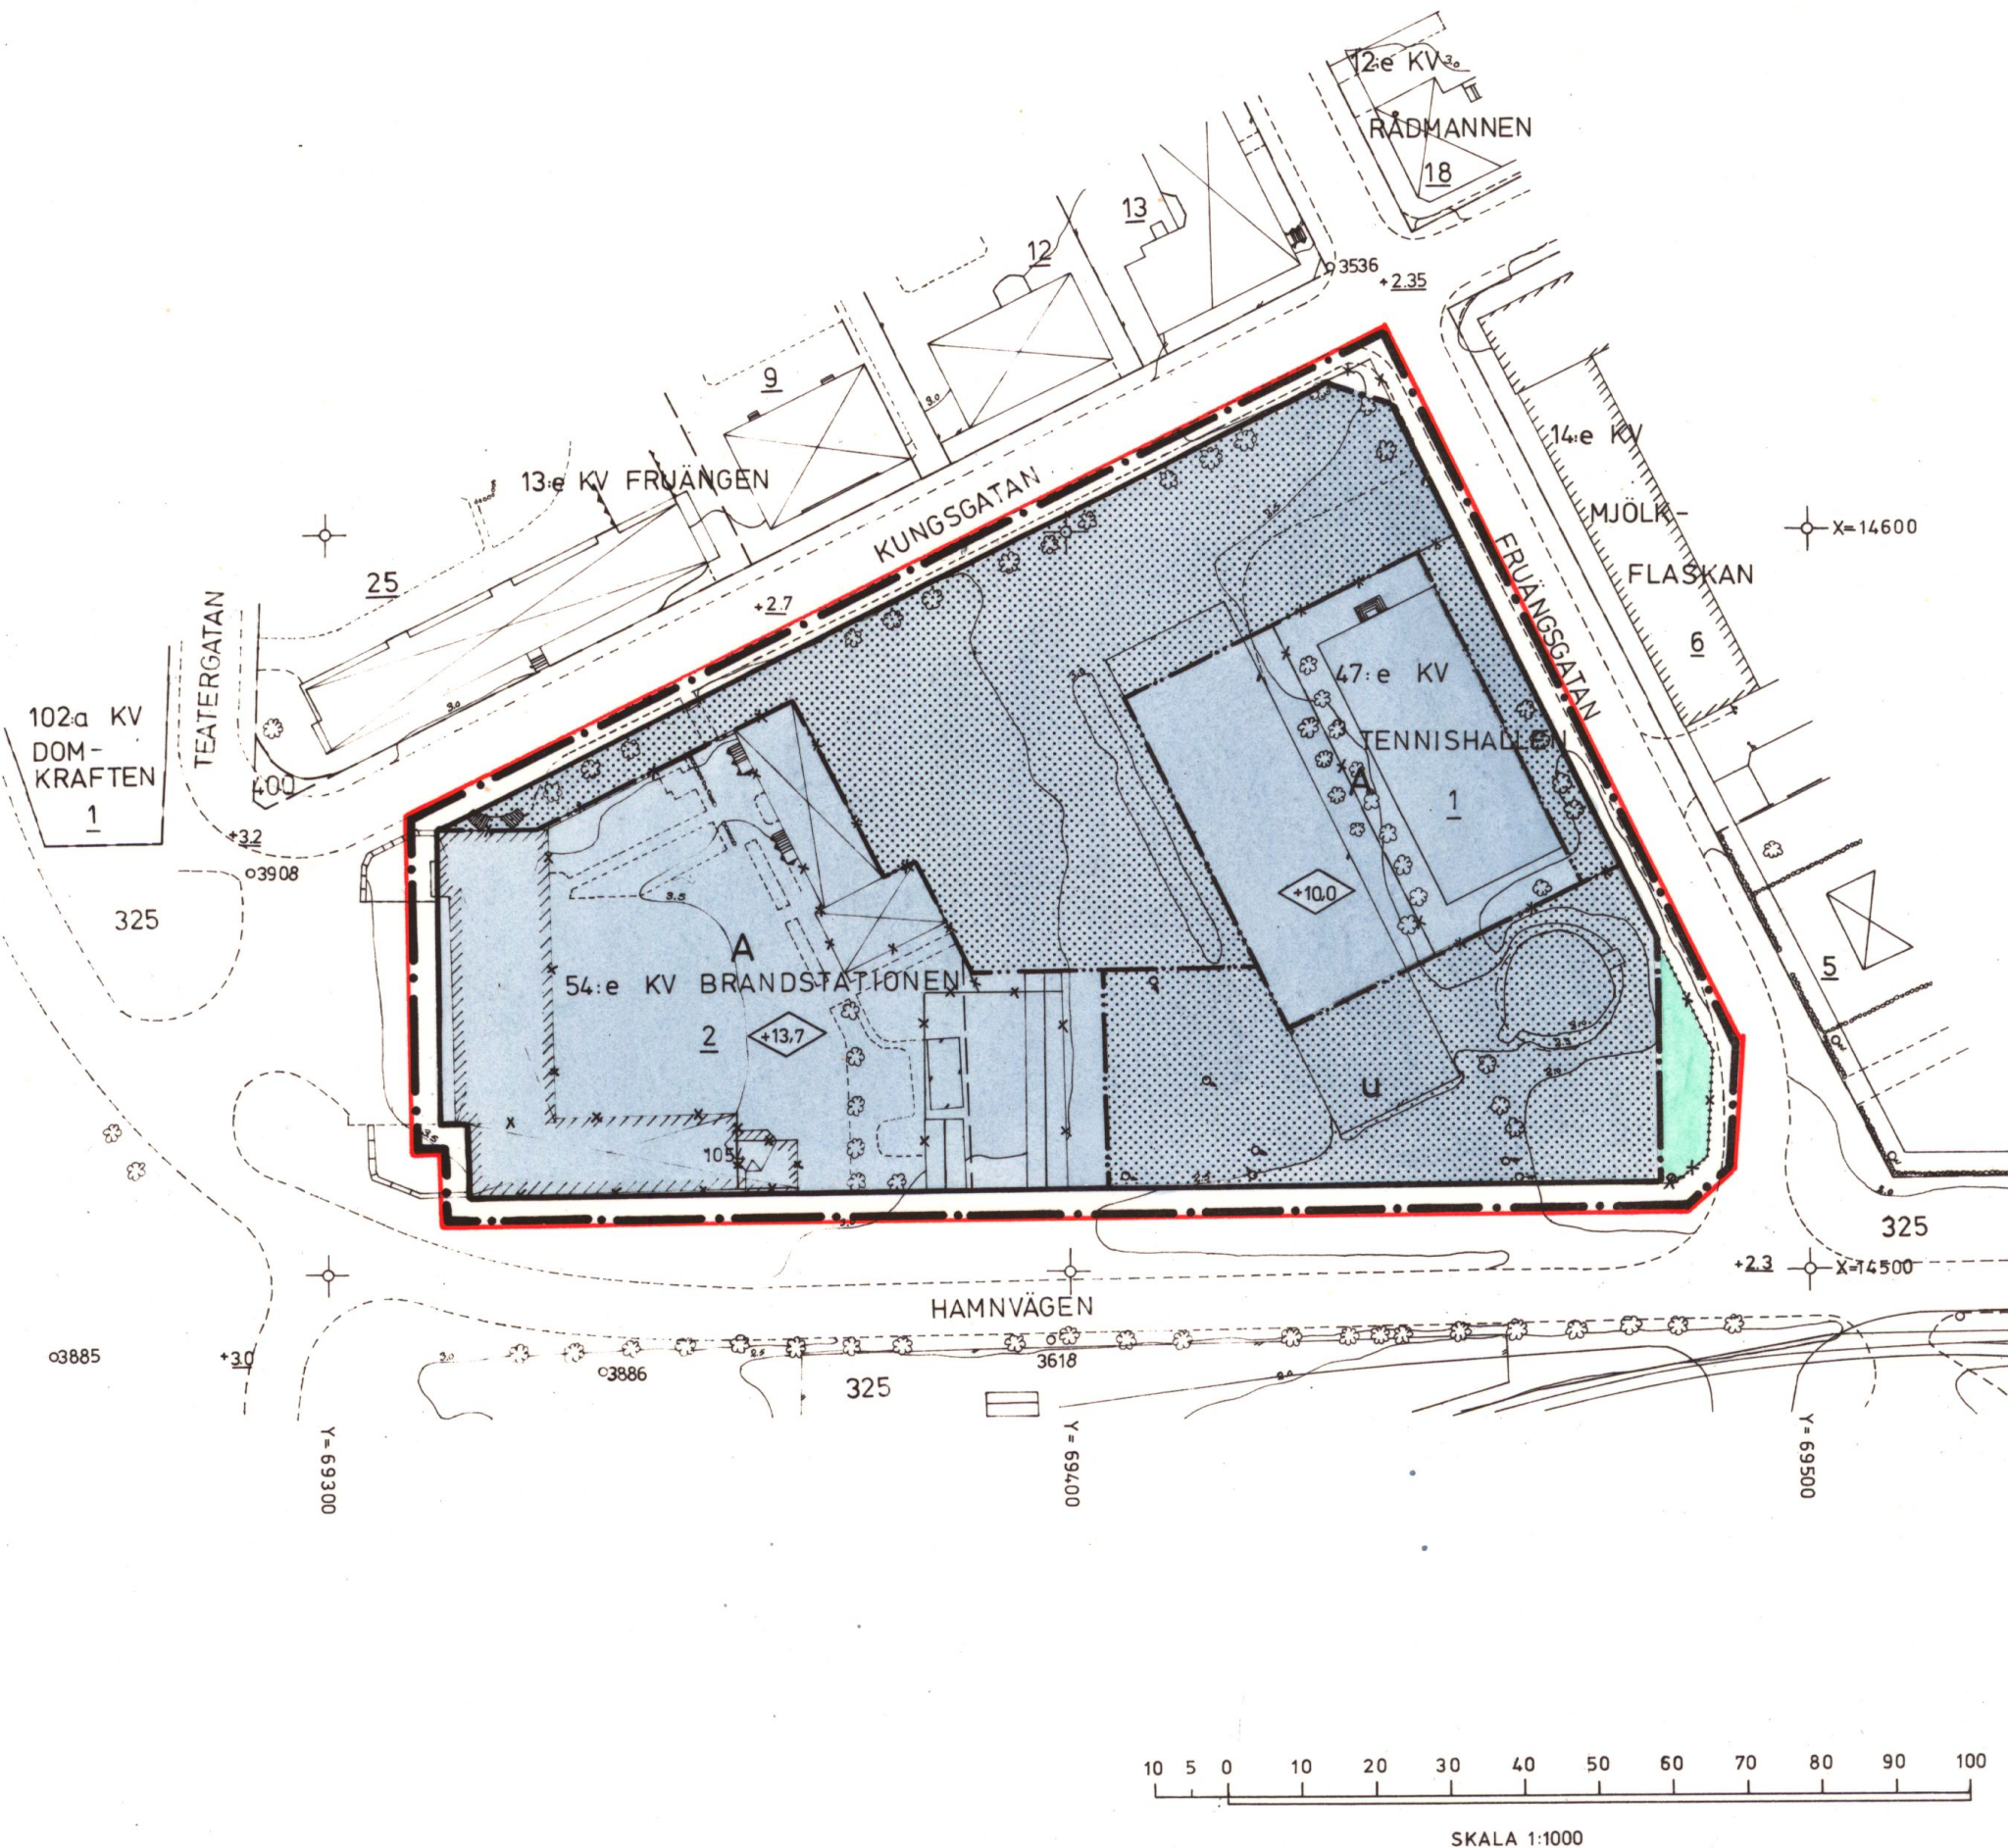

SKALA 1:1000

V: 2337