

UPPLYSNINGAR
TILL PLANEN HÖR FÖRUTOM DENNA
PLANKARTA
- PLANBESKRIVNING
- GENOMFÖRANDEBESKRIVNING

GRUNDKARTA UPPRÄTTAD 1986-09-29 AV STADSINGENJÖRSKONTORET

GRUNDKARTANS BETECKNINGAR

- TRAKTGRÄNS
- FASTIGHETSGRÄNS
- KVARTERSGRÄNS ELLER ANNAN OMRÅDESGRÄNS ENLIGT GÄLLANDE DETALJPLAN
- BESTÄMMELSEGRÄNS
- BOSTADSHUS RESP UTHUS KARTERAT EFTER HUSLIVET
- BOSTADSHUS RESP UTHUS KARTERAT EFTER TAKKONTUREN
- STAKET
- HÄCK
- HÖGSPÄNNINGSLEDNING
- TRÄD
- ÅKER
- VÄG MED RESP UTAN SIDOUTRYMMEN
- SLÄNT
- DIKE
- STRANDLINJE
- FASTSTÄLLD HÖJD PÅ GATA ELLER VÄG
- AVVÄGD HÖJD
- HÖJDKURVOR
- RUTNÄTSPUNKT
- TRAKTNAMN
- REGISTRUMMER FÖR FASTIGHET

PLANBESTÄMMELSER

FÖLJANDE GÄLLER INOM OMRÅDEN MED NEDANSTÅENDE BETECKNINGAR.
ENDAST ANGIVEN ANVÄNDNING OCH EGENSKAPER ÄR TILLÅTEN

GRÄNSBETECKNINGAR

- GRÄNS FÖR PLANOMRÅDET BELAGEN TRE METER UTFÖR PLANOMRÅDETS VERKLIGA GRÄNS
- ANVÄNDNINGSGRÄNS
- EGENSKAPSGRÄNS
- GRÄNSER SOM UPPHAVS

1. ANVÄNDNING AV MARKEN

- ALLMÄN PLATS
- NATUR
- NATUROMRÅDE
- KVARTERSMARK FÖR ALLMÄNT ÄNDAMÅL
- AB₁S
- SERVICEHUS, FÖRSKOLA

KVARTERSMARK FÖR ENSKILD ANVÄNDNING

- B
- BOSTÄDER
- C
- SAMLINGSAL

2. BEGRÄNSNING AV MARKENS BEBYGGANDE

- MARK SOM INTE FÅR BEBYGGAS
- U
- MARK SOM SKALL VARA TILLGÄNGLIG FÖR ALLMÄNNA UNDERJORDISKA LEDNINGAR
- X
- MARK SOM SKALL VARA TILLGÄNGLIG FÖR ALLMÄN GÅNG- OCH CYKELTRAFIK

3. MARKENS ANORDNANDE

- IN- OCH UTFARTSFÖRBUD TVÄRSTRECK MED PIL MARKERAR FÖRBUDETS SLUT

4. UTFORMNING


- I
- HÖGSTA ANTAL VÅNINGAR
- 100/00
- HÖGSTA TAKFÖRHÖJD I METER FÖR HUVUDBYGGNAD RESP UTHUS

5. ADMINISTRATIVA BESTÄMMELSER

- GÄLLER HELA PLANOMRÅDET
- GENOMFÖRANDETIDEN UTGÅR TIO ÅR FRÅN DET PLANEN VUNNIT LAGA KRAFT
- RIVNINGSLÖV KRÄVS INTE FÖR BEFINTLIGA BYGGNADER INOM PLANOMRÅDET

6. ILLUSTRATIONER

- ILLUSTRATIONSLINJER

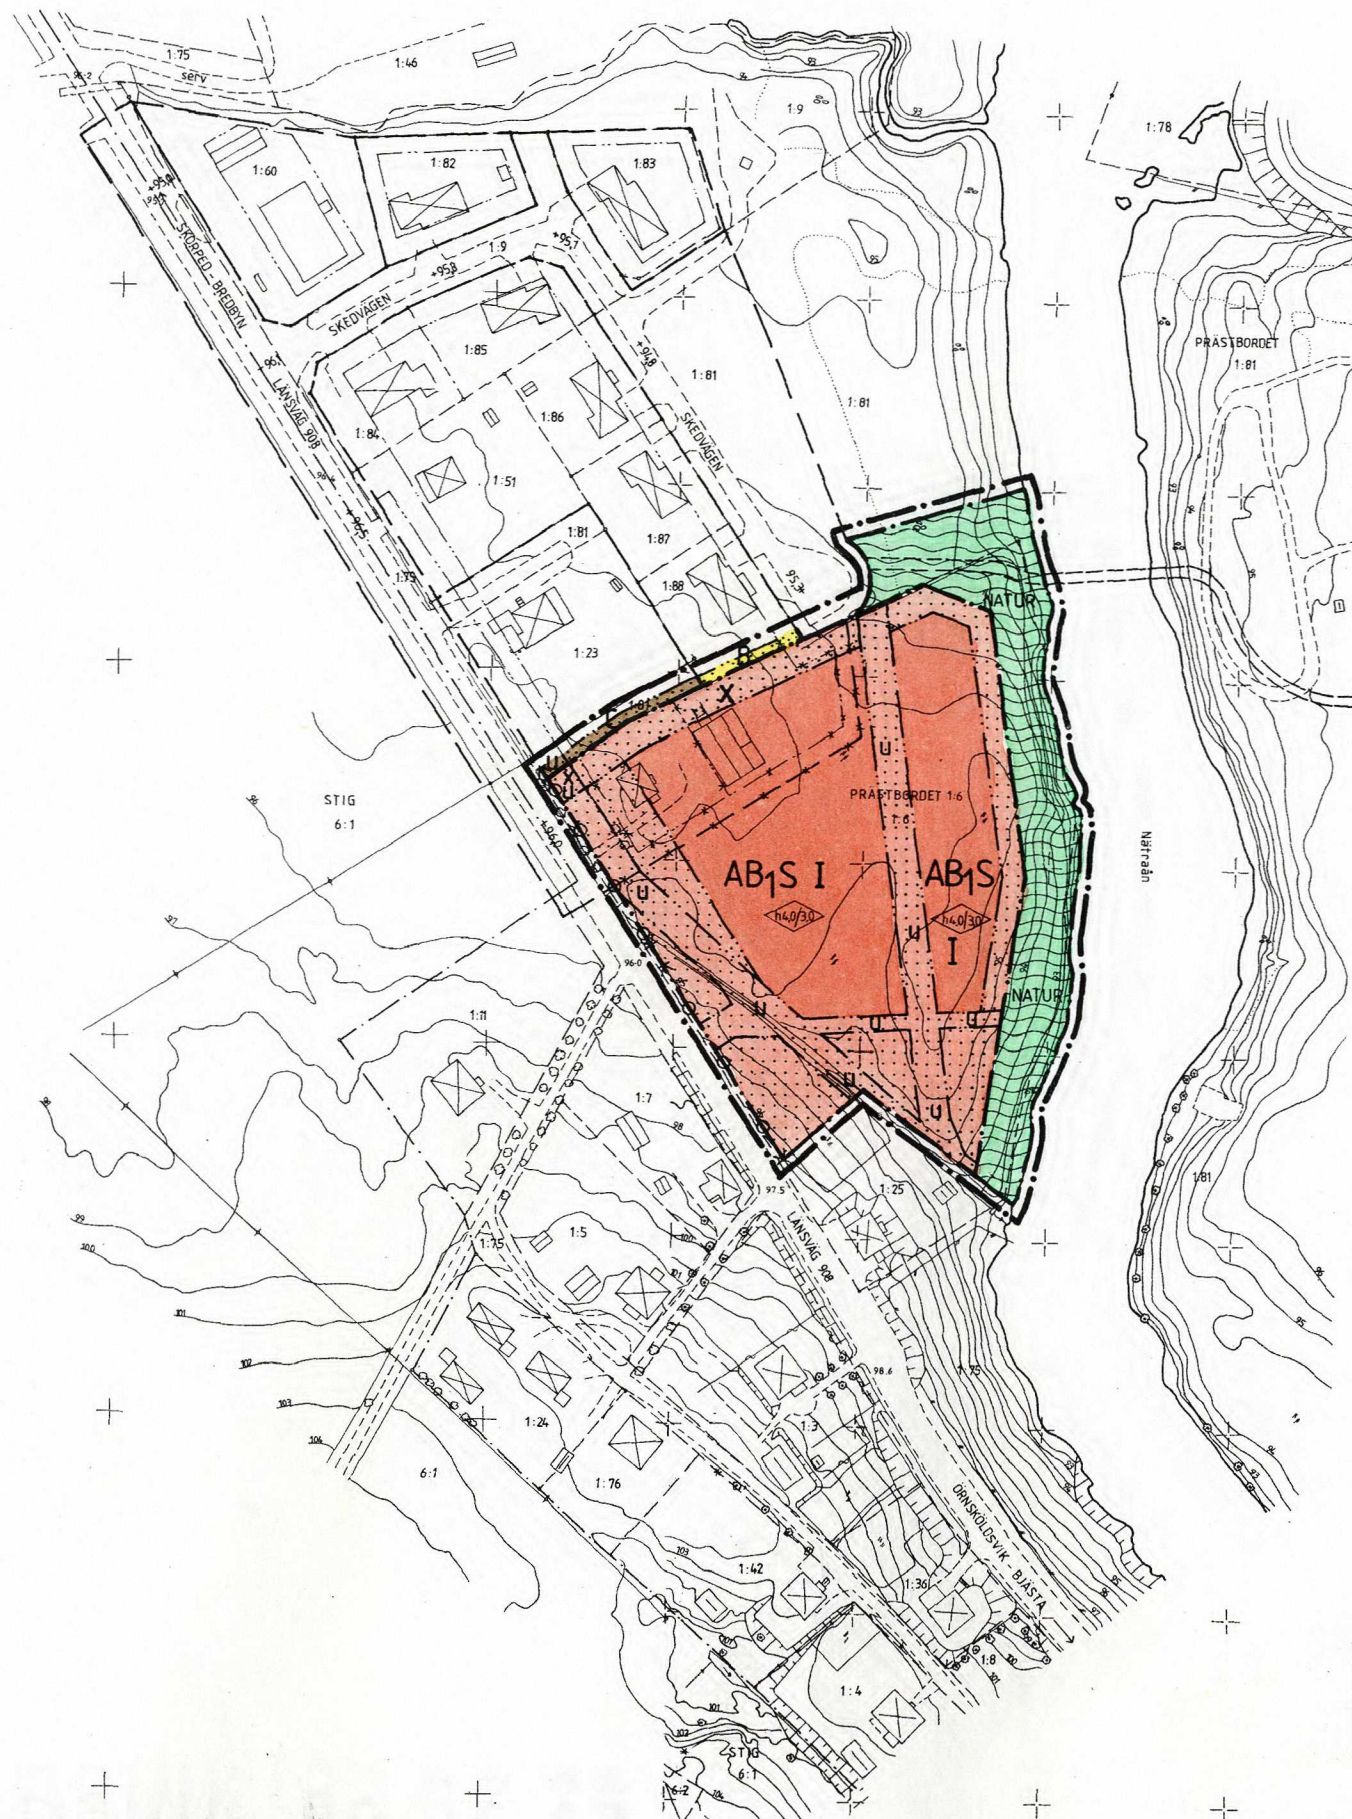

PLANEN ÄR UPPRÄTTAD ENLIGT PLAN- OCH BYGGLAGEN (PBL)

INSTANS	DATUM
GODKÄND FÖR ANTAGANDE: Byggnadsnämnden	18/9 1987, §442
ANTAGEN: Kommunfullmäktige	1988-02-29, § 41
VUNNIT LAGA KRAFT: Länsstyrelsen	1988-03-27

Kopians likhet med originalet bestyrkes:
Gunnar Berggren

2284-P88/0229/1

PLANKARTA
DETALJPLAN FÖR
SERVICEHUS MM 1 SIDENSJÖ
PRÄSTBORDET 1:6 MFL
SIDENSJÖ SOCKEN ÖRNSKÖLDVIKS KOMMUN
VÄSTERNORRLANDS LÄN

UPPÄTTAD 1987-06-12
PLAN- OCH BYGGKONTORET, ÖRNSKÖLDVIK

HÅKAN HELDNER
PLANARKITEKT

NILS SYLVAN
PLANINGENJÖR

SKALA 1:2000
HÖJDSYSTEM: RH 00

870409
NS/GMB

ÖRNSKÖLDVIK 88.02.29