

Antaget av byggnadsnämnden i Sundsvall
den 24 mars 1969, nr 226, betygar i
tjänsten

Bengt Wiklander
Sekreterare

År 1969 den 26 juni fastställde länsstyrelsen
i Västernorrlands län den å denna karta upp-
tagna ändring i stadsplan, vilket beslut, då
klagan däremot till följd av stadgandet i 150
§ 3 st. byggnadslagen den 30 juni 1947 ej må
föras, vunnit laga kraft, betygar; Härnösand
i landskansliet som ovan.
På tjänstens vägnar:
Olle Fernström

FÖRSLAG TILL ÄNDRING AV STADSPLANEN FÖR SUNDSVALL BETRÄFFANDE KVARTEREN AGATEN OCH ONYX, SÖDERMALM

UPPRÄTTAT PÅ STADSPLANEKONTORET DEN 8 MARS 1966

Bo Wideqvist Kull
BO WIDEQVIST-KULL
STADSPLANEARKITEKT

Geza Molnar
GEZA MOLNAR
STADSPLANETEKNIKER

BETECKNINGAR

Grundkartan

- Fastighetsgräns
- ⊠ Bostadshus
- Väg
- ~ Höjdkurvor
- o 711 Polygonpunkt
- + Rutnätspunkt
- 1 1367 Tomt- resp. stadsägonummer

Stadsplanekartan

Gränsbeteckningar

- Gränslinje belägen 3 meter utanför
föreslaget planområde.
- == Gällande områdes- resp. bestämmelsegräns
- - - - - och - - - - - avsedd att utgå
- Kvarter- och annan områdesgräns
- Bestämmelsegräns
- Gränslinje ej avsedd att fastställas

Områdesbeteckningar

Allmän plats

- Gata
- Park eller plantering

Byggnadskvarter

- B Område för bostadsändamål
- Bp Område för parkering

Övriga beteckningar



- Mark som icke får bebyggas
- Sr Byggnadssätt, radhus
- II Antal våningar
- +00,0 Gällande gatuhöjd
- Mark tillgänglig för underjordiska ledningar

Kopiens likhet med originalet betygas.
Stockholm den 12.9.1969
SVENSKA REPRODUKTIONS AB
L. Söderlund

1173/313,1-009

Svenska Reproduktions AB, Stockholm 1969

S
260

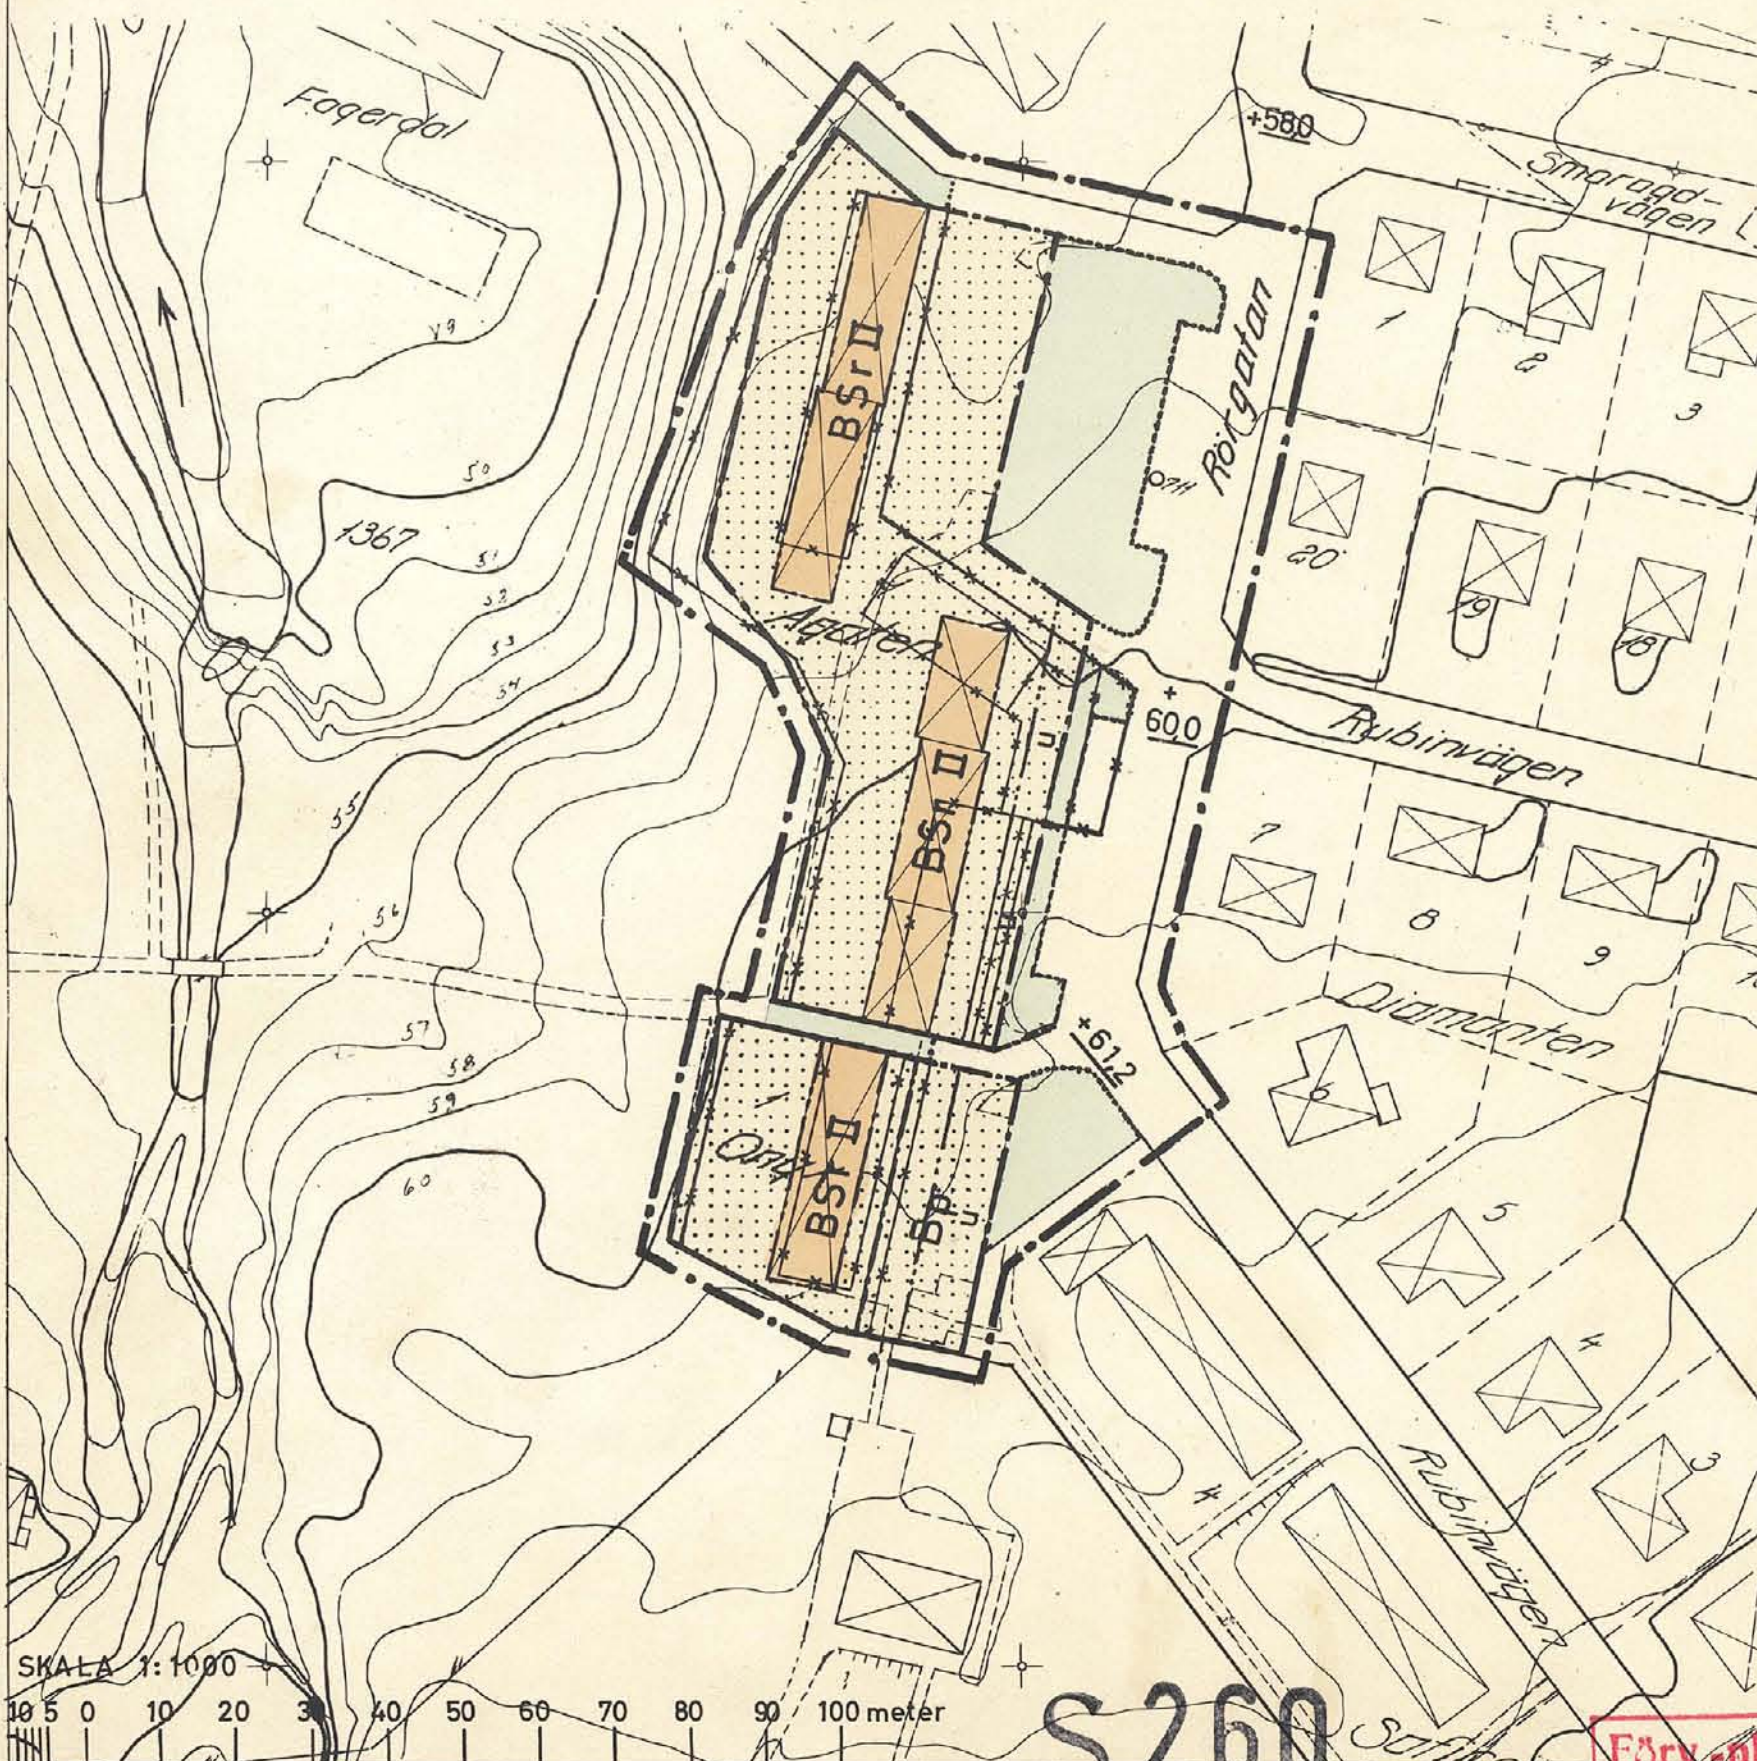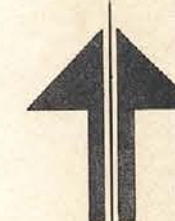

Förv-pl. D 49.5