



Kopia
19-2
601952

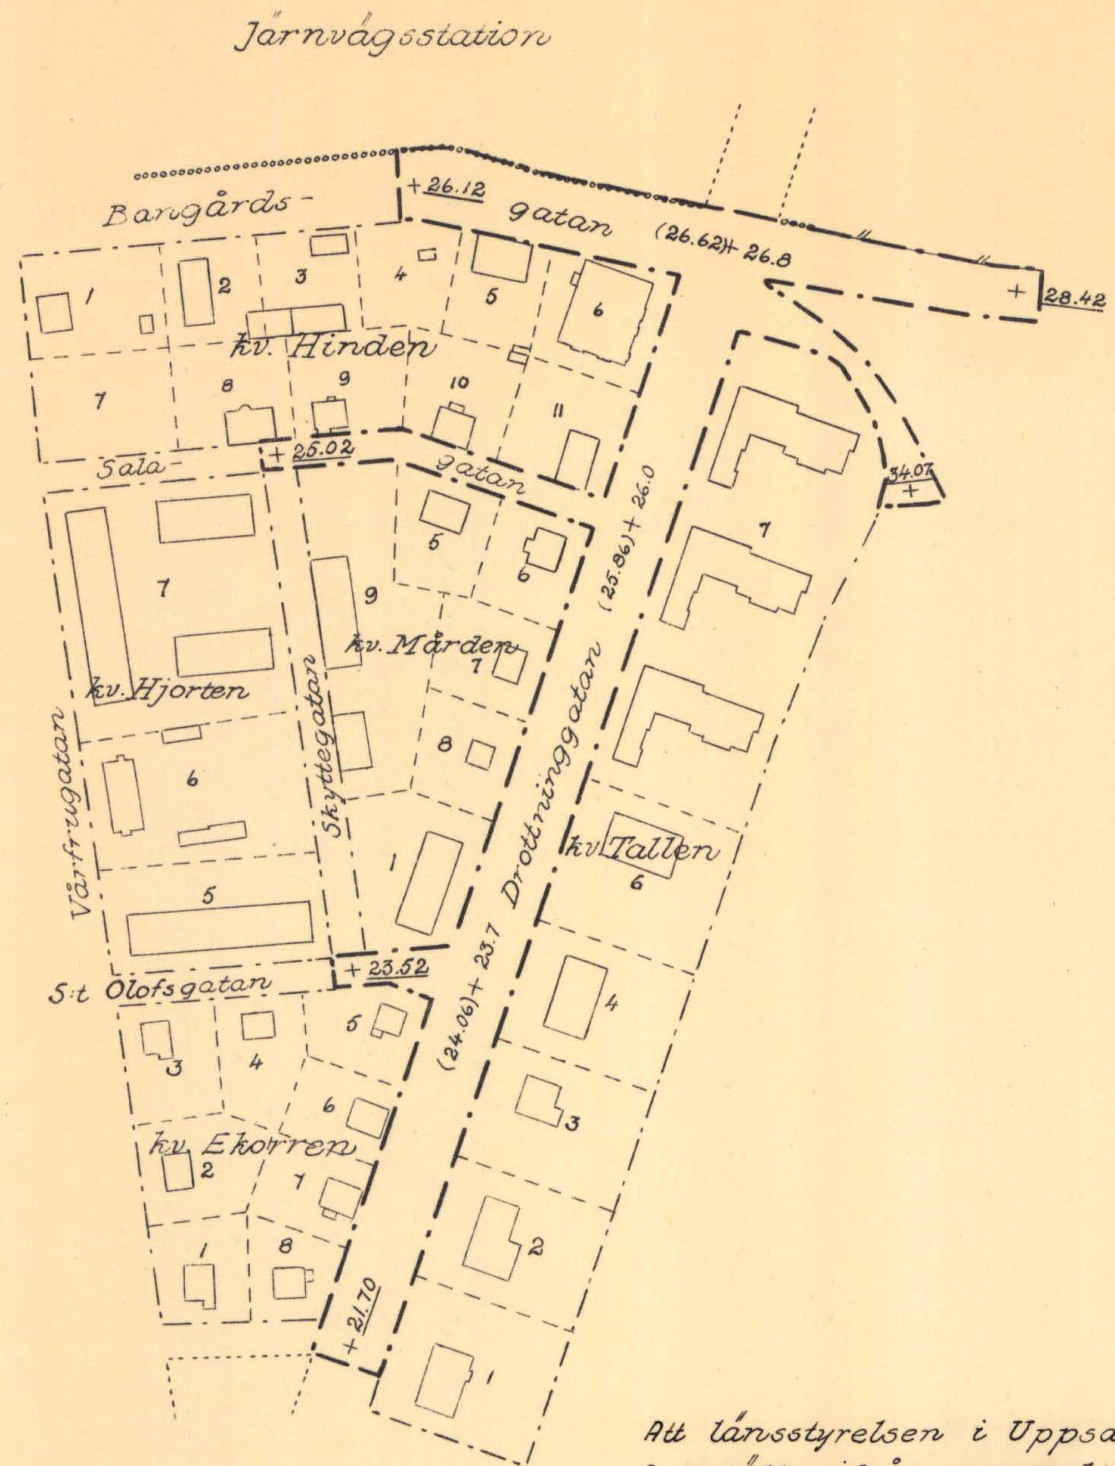

Förslag till ändring av stadsplanen för övre delen av Drottninggatan i Enköping

Upprättat den 4 febr. 1952
Sten Malmros
Stadsingenjör

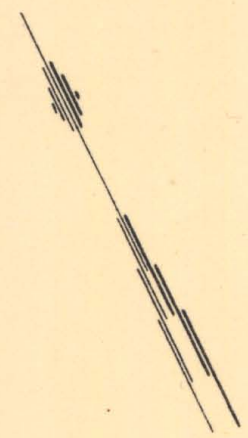

Stpl. 1:- Att länsstyrelsen i Uppsala län den 5 maj 1952 fastställt ifrågavarande förslag till ändring av stadsplanen för Enköpings stad beträffande övre delen av Drottninggatan samt att beslutet därmed vunnit laga kraft; betygar Uppsala slott i landskansliet som ovan.
På tjänstens vägnar:
Ludvig Lorichs
Ludvig Lorichs

— — — — —	Stadsplanegräns
- - - - -	Kvartersgräns
- - - - -	Tomtgräns
0.00	Gällande gatuhöjd
0.00	Föreslagen gatuhöjd
(0.00)	Gällande gatuhöjd föreslagen att utgå

Utslät under tiden 11-25 februari 1952 på stadsingenjörskontoret i Enköping betygas i tjänsten:
Sten Malmros
Stadsingenjör

Tillhör byggnadsnämndens i Enköping beslut den 14 mars 1952, § 88
betygas i tjänsten:
Sten Malmros
Skr.

Bestyrkes i tjänsten:
Sten Malmros
Stadsingenjör.

