

Kopia

FÖRSLAG TILL ÄNDRING AV STADSPLAN FÖR KVARTEREN SVALAN OCH BJÖRKEN BOTKYRKA KOMMUN STOCKHOLMS LÄN UPPRÄTTAT ÅR 1961 AV

A.F. Sandberg
F.d. DISTRIKTSKONTORSTÄLLFÖRANDARE

SKALA 1:1000

At 19. 4. 62, den 24. 4. 62
fastställs denna ändring av stadsplan
byggnadsplan på ett fört. Mått- &
fällningsavsnitt. Beslut samma dag
närmare utvär. betygat, Stockholm &
landskapsl. som vänt.

På tjänstens vägnar:

E. Stenlund


Förutvaras i tjänsten:
K. Malmström

Tillhör byggnadsnämndens i Botkyrka
beslut den 13. mars 1962
betygar: H. Bert. Johansson
byggnadsnämndens ordf.

Tillhör kommunalfullmäktiges i Botkyrka
beslut den 22. juni 1962
betygar: Ernst. Blom
kommunalfullmäktiges ordf.

Från konceptkartan rätt kopierat,
betygar:

A.F. Sandberg

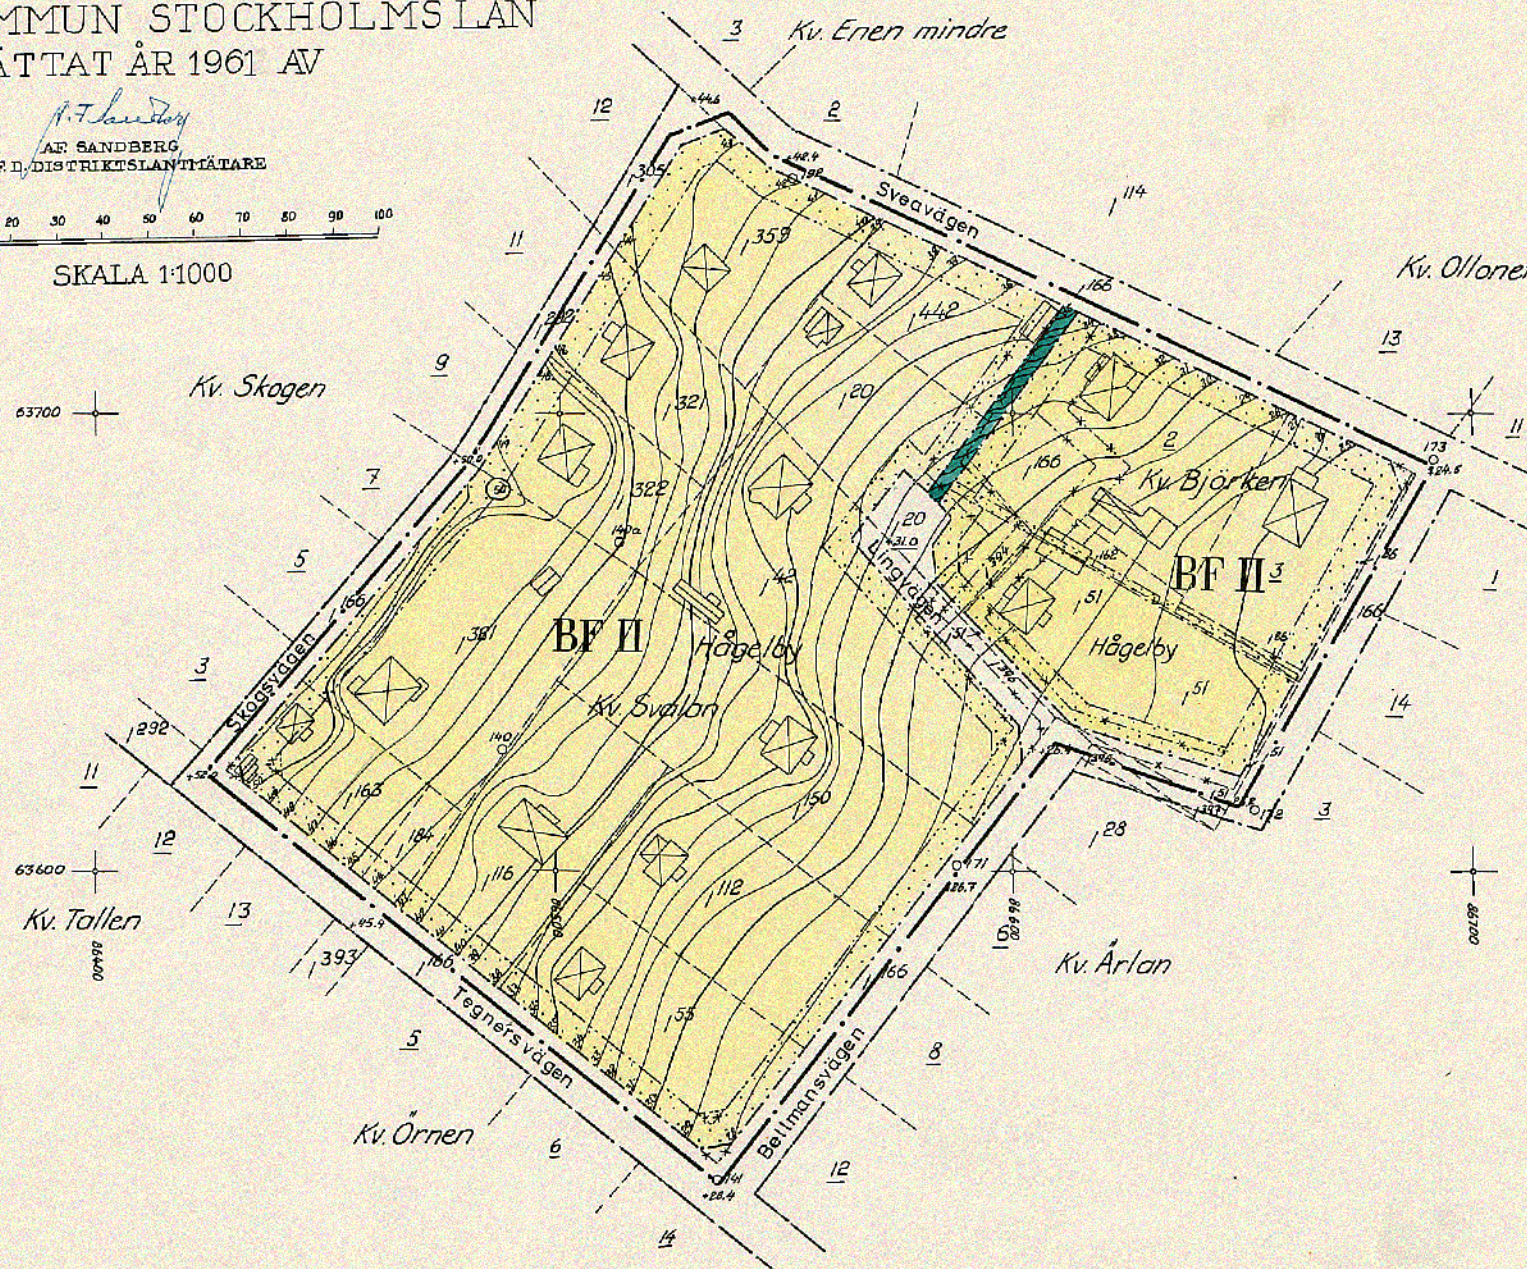

Beteckningar

- Stadsplanegräns
- Gällande områdes- och bestämmelsegräns
- gränslinjer som utgår
- Bestämmelsegräns
- Parkgräns
- Vägmärk
- Parkmark
- Kvartersmark för bostadsändamål
- " --- som ej får bebyggas
- " --- för allm. underjordiska
- Ledningar
- Värningsanl.
- Byggnadssätt
- Gatuhöjd föreslagen
- " --- gällande
- Fastighetsgräns
- Nivåkurvor
- Belägnade byggnader
- Jordreg.nr och tomtnr.
- Polygonpunkt
- Punkt i rutnät

Grundkartan upprättad år 1961 av

A.F. Sandberg
F.d. Distriktskontorställd