

FÖRSLAG TILL
STADSPLANEÄNDRING FÖR
KV. BYGGGAREN, KANTAREN OCH DEL AV MÅLAREN
(CENTRALA TALLNÅS) TIMRÅ KÖPING, VÄSTERNORRLANDS LÄN

STADSPLANEKARTA
SKALA 1:2000


GRUNDKARTA
AVDRAG AV BEFINTLIG STADSPLAN
HÄRNÖSAND D. 21/8 1970

Skau luf
ILMARS KAULINS
ARK. SAR

Antaget av Timrå kommuns samman-
läggningsdelegerade den 30 okt. 1970,
§ 107 av protokollet,
betygar i tjänsten:

N.G. Karlsson
N.G. Karlsson
Förvaltningschef

År 1971 den 25 januari fast-
ställde länsstyrelsen i Väster-
norrlands län den å denna karta
upptagna ändring i stadsplan,
vilket beslut, då klagan däremot
till följd av stadgandet i
150 § 3 st. byggnadslagen den
30 juni 1947 ej må föras, vunnit
laga kraft, betygar; Härnösand
i landskansliet som ovan.
På tjänstens vägnar:
Olle Fernström

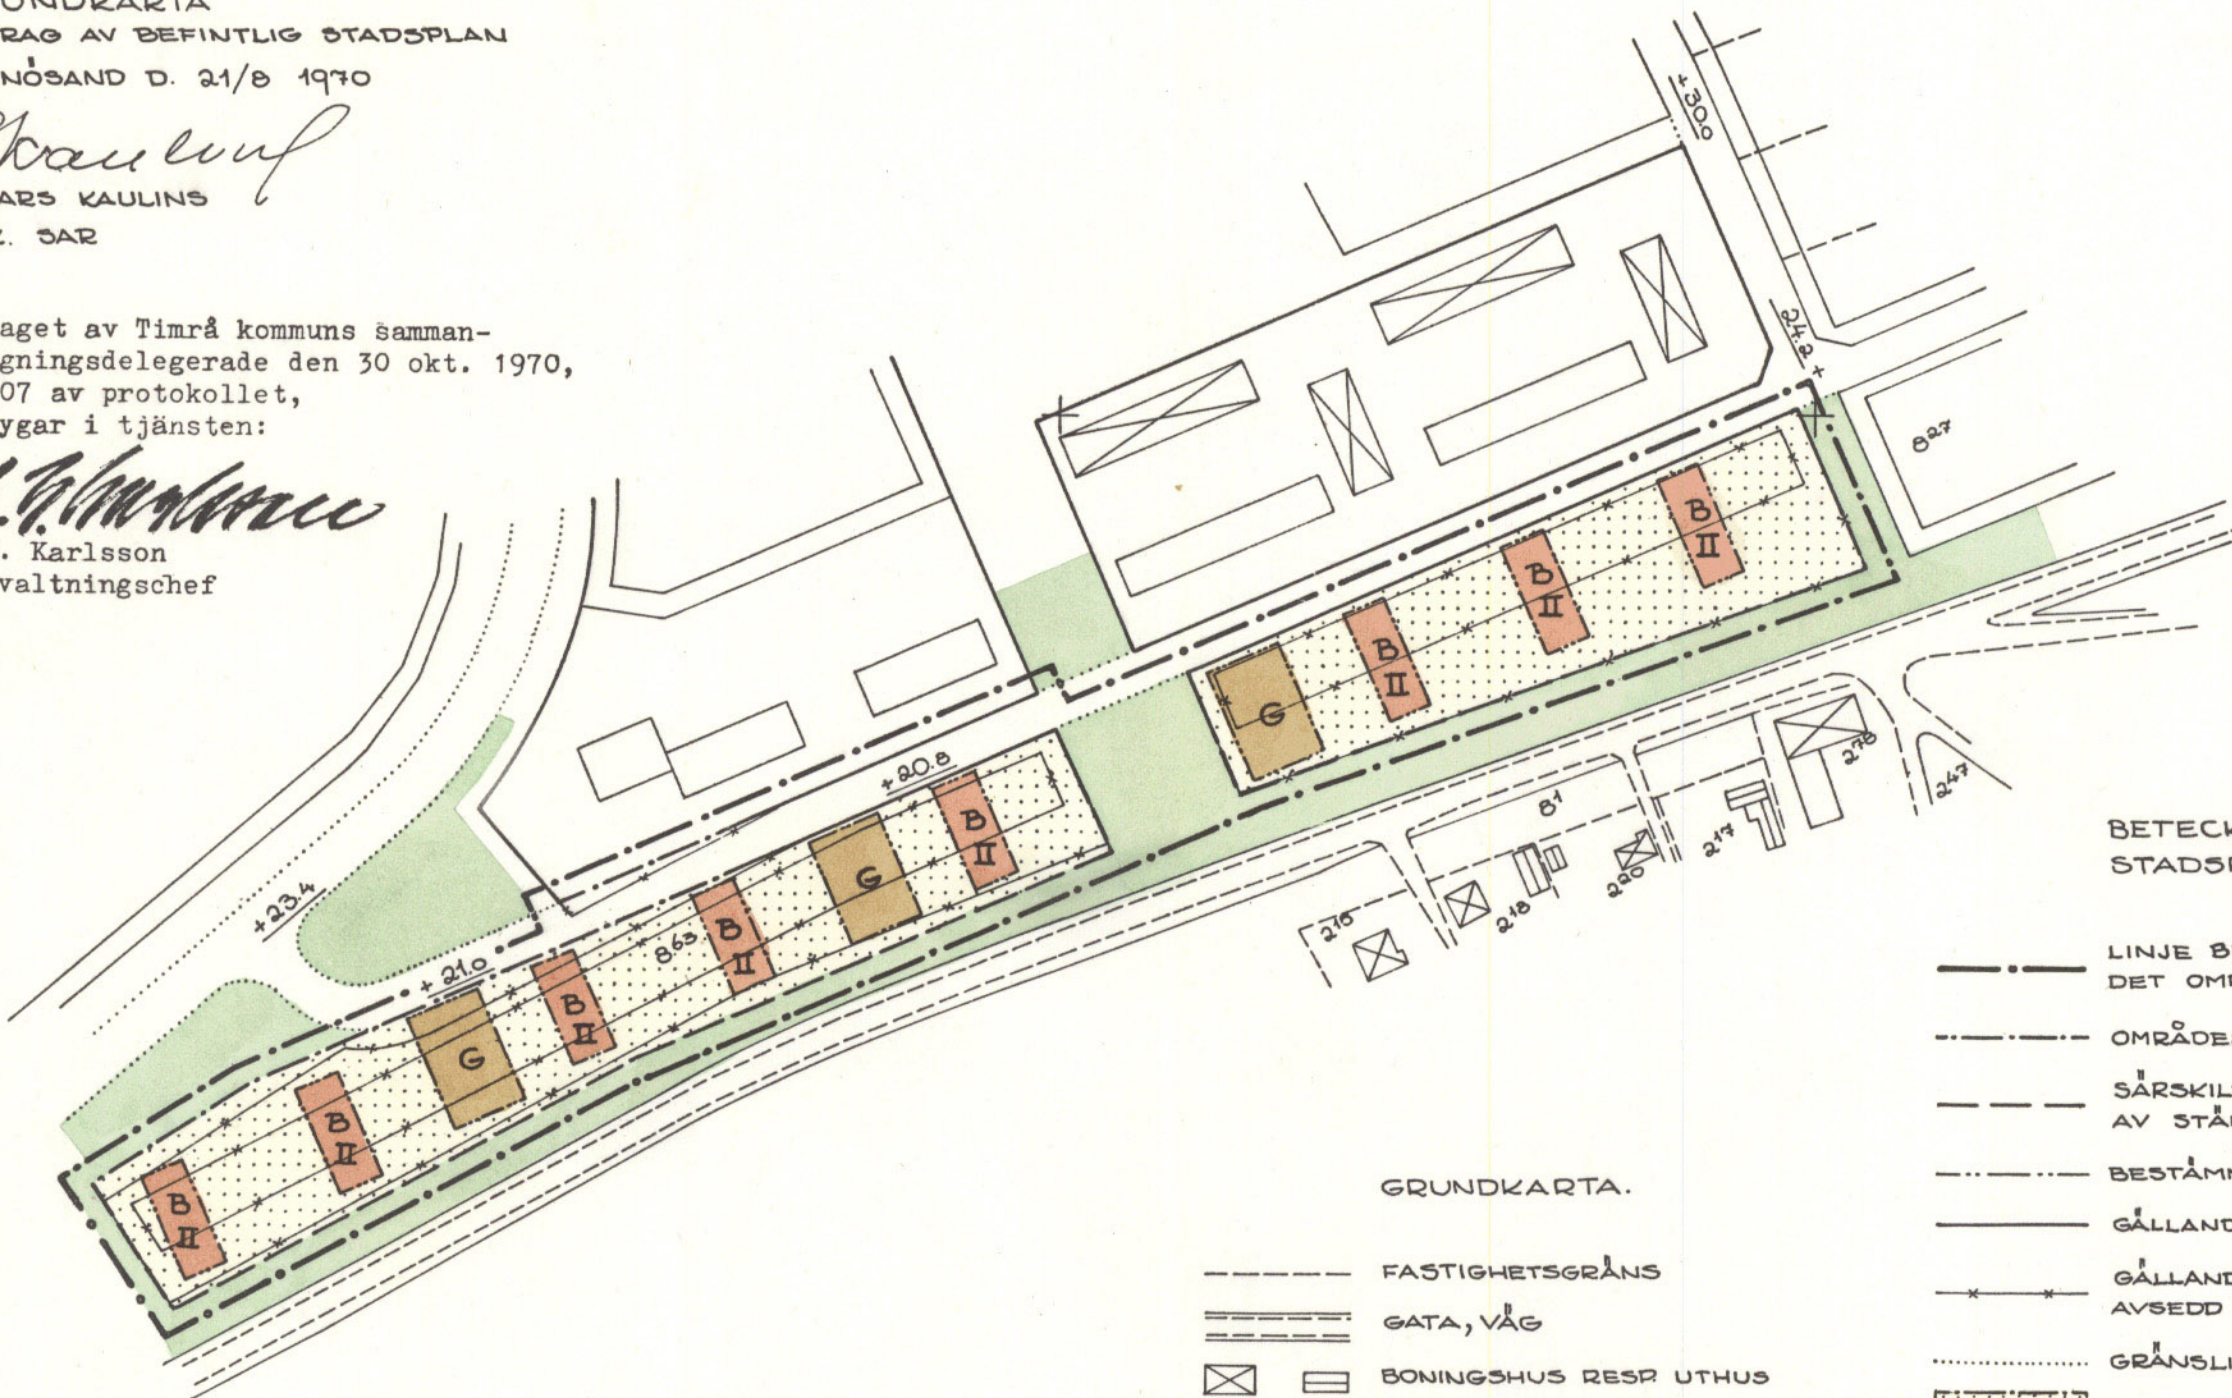

GRUNDKARTA.

- FASTIGHETSGRÄNS
- == GATA, VÄG
- ⊠ BÖNINGSHUS RESP UTHUS
- 000 FASTIGHETSBECKENING
- + PUNKT I RUTNÄT

BETECKNINGAR:
STADSPLANEKARTA

- LINJE BELÄGEN SEX (6) METER UTANFÖR
DET OMRÅDE FÖRSLAGET AVSER.
- OMRÅDESGRÄNS
- SÄRSKILD OMRÅDESGRÄNS (ANORDNANDE
AV STÅNGSEL)
- BESTÄMMELSEGRÄNS
- GÅLLANDE OMRÅDES- OCH BESTÄMMELSEGRÄNS
- GÅLLANDE OMRÅDES- OCH BESTÄMMELSEGRÄNS
AVSEDD ATT UTGÅ
- GRÄNSLINJE EJ AVSEDD ATT FASTSTÄLLAS
- MARK SOM ICKE FÅR BEBYGGAS
- B OMRÅDE FÖR BOSTADSÄNDAMÅL
- G OMRÅDE FÖR GARAGEÄNDAMÅL
- GATA, ALLMÄN PLATS
- PARK ELLER PLANTERING
- II ANTAL VÅNINGAR
- +0.00 GÅLLANDE GATUHÖJD

SKALA 1:2000
10 0 10 20 30 40 50 100 150 200 M

Kopierat i likhet med originalet betygat.
Stockholm den 33/10/71
SVENSKA REPRODUKTIONS AB
G. Lundberg