


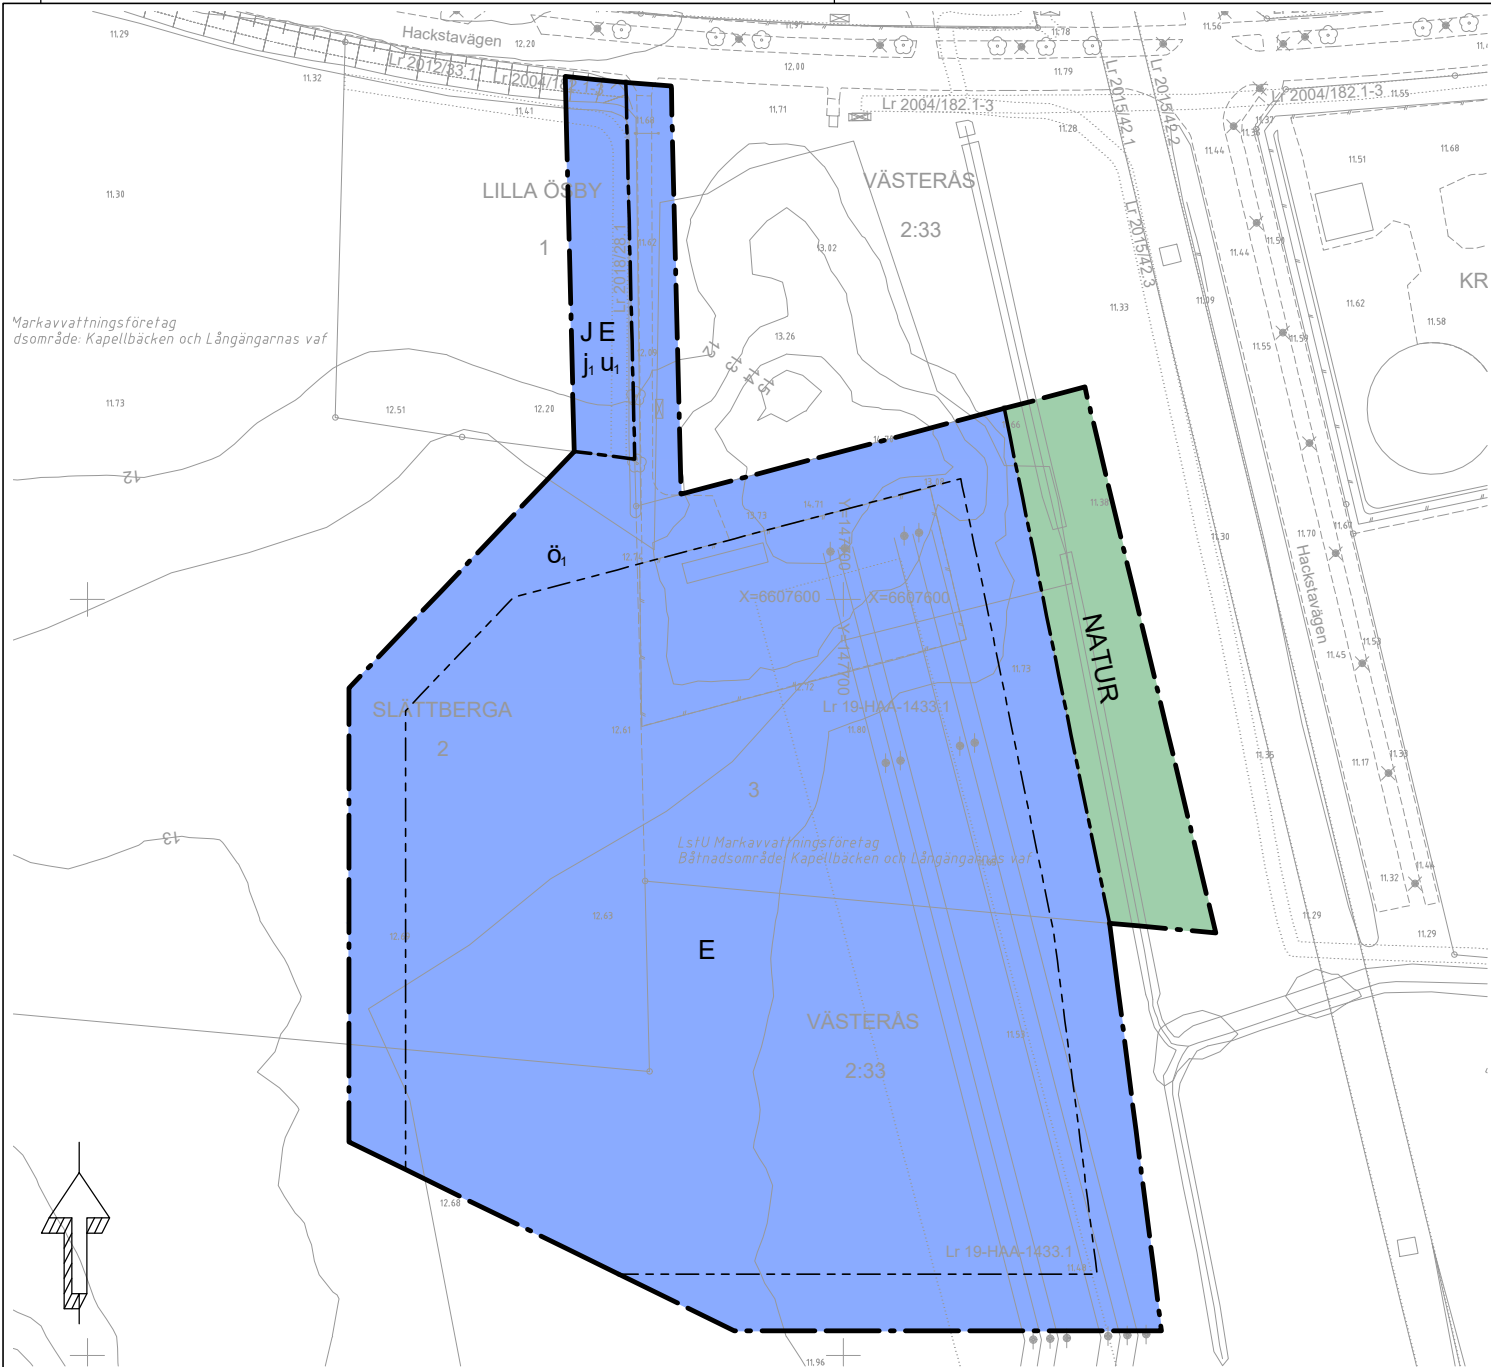

Trakt/kvartersgräns: ————
Traktnamn: VÄSTERÅS
Fastighetsgräns: - - - - -
Gränspunkt: ○
Fastighetsbeteckning: 1:42
Lokaliserad rättighet: Lr 1992/14.3
Lokaliserad rättighet: Sv 2010/55.1
Bestämelsegräns: - · - · -
Fornlämning linje: - - - - -
Fornlämning punkt:
Belysningsstolpe:
Elledning med stolpe:
Punkthöjd: 11.72
Slänt:
Väggkant: - - - - -
Staket:
Höjdkurva:

Byggnad:
Transformatorbyggnad:

Skala 1:2000
Grundkarta över Slättberga 3 m.fl.
Upprättad av Stadsbyggnadsförvaltningen Västerås stad
Handläggare: Jörgen Lindberg
Kartunderlag: GGD (grundläggande geografiska data)
Koordinatsystem: SWEREF 99 16 30
Höjdsystem: RH 2000

Aktualitet:
Fastighetsindelning: 2024-11-29
Detaljer: 2024-08-30

INFORMATION

Detaljplanen är framtagen med stöd av plan- och bygglagen (2010:900) och planbestämmelsekatalog från 2022-11-01.

Syfte med detaljplanen är att möjliggöra en utbyggnad av befintlig mottagningsstation för el, för att möta ett ökat effektbehov av el i Västerås kommun.

PLANBESTÄMMELSER

Följande gäller inom områden med nedanstående beteckningar. Endast angiven användning och utformning är tillåten.

GRÄNSBETECKNINGAR

- Planområdesgräns
- Användningsgräns
- Egenskapsgräns

ANVÄNDNING AV MARK OCH VATTEN

Allmän plats

NATUR Natur

Kvartersmark

E Tekniska anläggningar

J Industri

EGENSKAPSBESTÄMMELSER FÖR KVARTERSMARK

Begränsning av markens utnyttjande

Ö₁ Marken får inte förses med byggnad.

Markreservat för allmännyttiga ändamål

u₁ Markreservat för allmännyttiga underjordiska ledningar.

Stängsel, utfart och annan utgång

j₁ Stängsel får inte anordnas.

GENOMFÖRANDETID

Genomförandetiden är 10 år och börjar gälla fr.o.m. Laga Kraft




VÄSTERÅS STAD
Stadsbyggnadsförvaltningen

Detaljplan för Slättberga 3 m.fl Hacksta, Västerås

2025-02-11 rev. 2025-04-15 Stadsbyggnadsförvaltningen

Linda Langefors
Planarkitekt

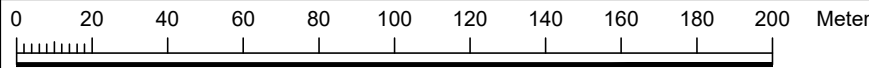

Skala: 1:2000 A3

Beslutsdatum Instans

Antagande
2025-04-24 BN

Laga kraft
2025-05-21

Till planen hör:
Plankarta med bestämmelser
Planbeskrivning
Fastighetsförteckning

Dp 2006