


Förslag till ändring av stadsplanen för Kv. Skräddaren i Nybro Stad.

Beteckningar:

- Stadsplanegräns
- Gatu- och kvartersgräns
- Gräns mellan områden med olika stadsplanebestämmelser
- *-* Gällande gräns, som utgår
- Ägogräns
- ☒ Befintliga byggnader
- +0.0 Gatuhöjd (+0.0) Utgående gatuhöjd
- Kvartersmark, som ej må bebyggas
- III för gruppvis bebyggande; hörnavskärning
- II för öppet eller kopplat byggnadssätt
- som må bebyggas endast på visst sätt
- ◊ högsta byggnadshöjd

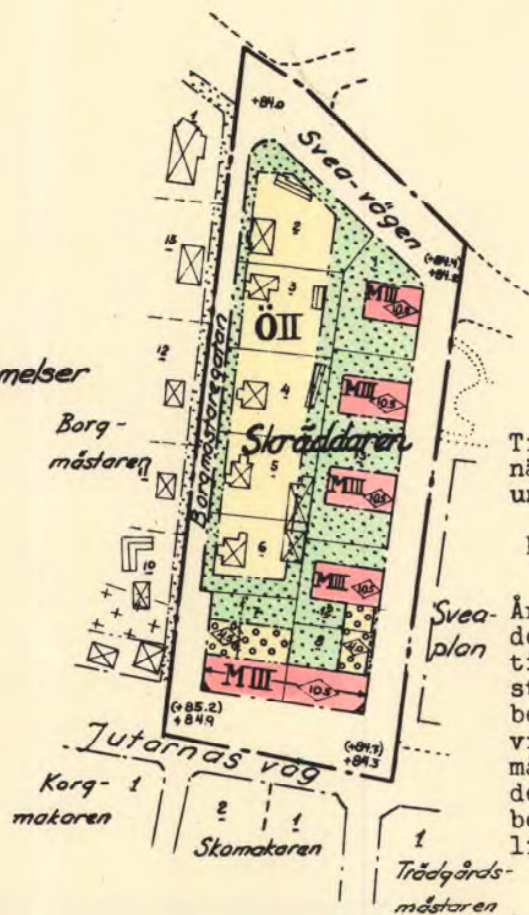


Tillhör Nybro stads byggnadsnämnds beslut den 6 april 1956 under § 6, betygar:

Bertil Petersson
Byggnadsnämndens ordförande.

År 1956 den 9 juni blev det å denna karta återgivna förslag till stadsplaneändring fastställt på sätt länsstyrelsens beslut samma dag närmare utvisar. Klagen över beslutet må ej föras, i följd varav detsamma vunnit laga kraft, betygar Kalmar i landskansliet som ovan.

På tjänstens vägnar:
Inga Åberg

Skala 1:2000

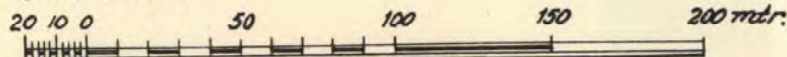

Kopians likhet med originalet betygas
Stockholm den 13 Aug. 1956
STATENS REPRODUKTIONSBOKSTÄL

S. Embrink

Nybro i mars 1956.

Gösta Gerdsjö
Stadsarkitekt.

Kopierat
1956