


Denna byggnadsplan är av Glanshammars Kommunfullmäktige antagen på sammanträde den 11/12 1967 under § 119. Anslag och justering av protokollet har skett den 18/12 1967.
 Utslände den 28/12 1967
 GLANSHAMMARS KOMMUN
 KOMMUNALSTYRELSEN
 ADR. SÖDERSTRÖM
 Örebro län
 Örebro län

Omslagig sammanfattning

III 02-1/68. År 1968 den 7 maj har Länsstyrelsen i Örebro län fastställt det i enlighet med denna karta upprättade förslag till byggnadsplan, vilket beslutat jämlikhet 150 § tredje st. byggnadslagen den 30 juni 1947 genom riktigt laga kraft, betygar Örebro län i landbeskrivningen som ovan.
 På tjänstens vägnar:
 A. Gustafsson

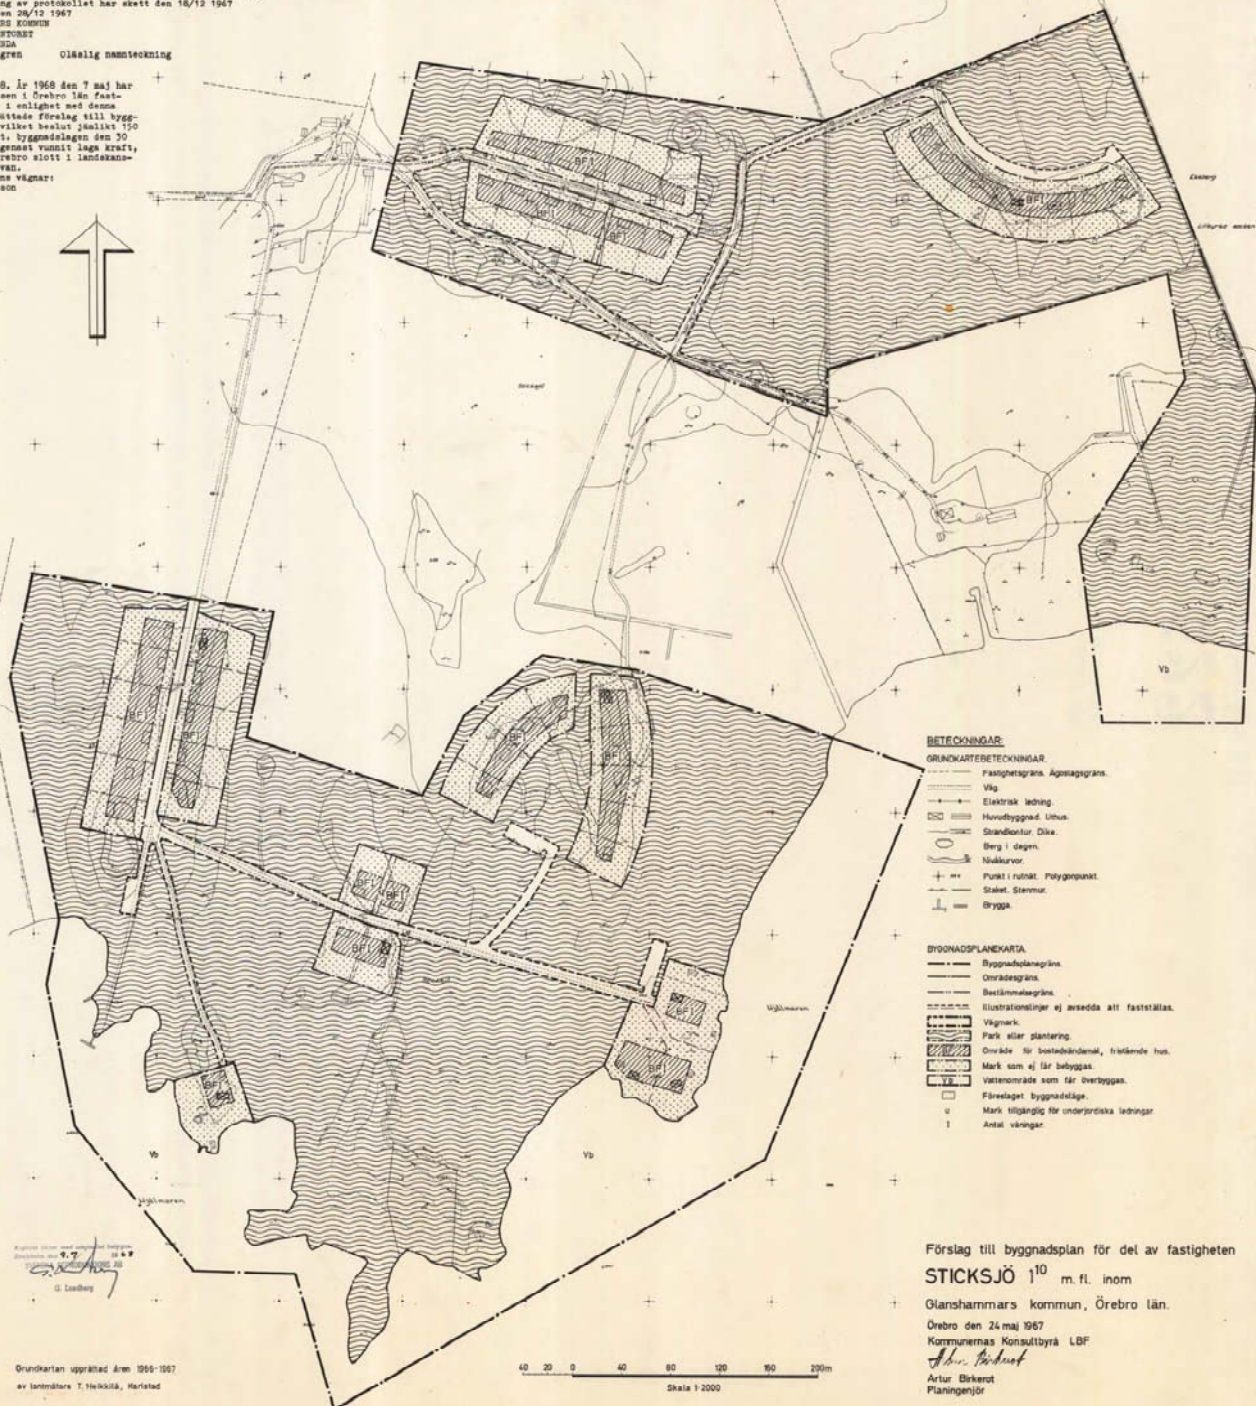

BETECKNINGAR

GRUNDKARTSBETECKNINGAR

- Fastighetsgräns. Ägaregräns.
- Väg
- Elektrisk ledning
- Huvudbyggnad. Utv.
- Ständigt. Dik.
- Berg i dagen
- Nätkurvor
- Punkt i rutnät. Polygonpunkt
- Staket. Stenmur
- Brygga

BYGGNADSPLANEKARTA

- Byggnadsplanegräns
- Områdesgräns
- Beaktandeplanegräns
- Illustrationstyper ej avsedda att fastställas.
- Vägnack
- Park eller plantering
- Område för bostadsändamål, fristående hus
- Mark som ej får byggas
- Vattenområde som får överbyggas
- Förordnaget byggnadsplan
- Mark tillgänglig för underjordiska ledningar
- Antal våningar

Förslag till byggnadsplan för del av fastigheten
STICKSJÖ 110 m.fl. inom

Glanshammars kommun, Örebro län.

Örebro den 24 maj 1967

Kommunens Konsultbyrå LBF

Artur Ekner
 Planingenjör

Grundkartan upprättad åren 1966-1967
 av landmätare T. Heikkilä, Mariestad

0 20 40 60 80 100 120 140 160 180 200m
 Skala 1:2000

18-GLA-522