

FÖRSLAG TILL BYGGNADSPÅN FÖR DEL AV
KÅLLSMORA 1:1 M.FL.

I NORRTÅLJE KOMMUN, STOCKHOLMS LÅN


UPPRÅTTAT I DECEMBER 1972

N-H WINBLAD
ARKITEKT SAR

H. AHLFÖNT
ARKITEKT KTH

REVIDERAT I FEBRUARI 1975 AVSEENDE ALTERNATIV
TILLFARTSVÅG

SKALA 1:2000

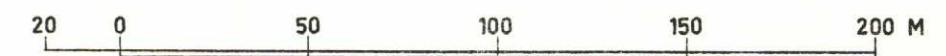

År 1972 den 10 juli, § 552
blev detta förslag antaget av
Byggnadsnåmden i Norrtålje,
betygar å tjänstens vågnar:

Bengt Strandberg
Sekreterare

BETECKNINGAR

GRUNDKARTAN

1:7	GRÅNS FÖR FASTIGHET ELLER SAMFÅLLT OMRÅDE
2:5	JORDREGISTERNUMMER
	BETECKNING Å SAMFÅLLT OMRÅDE
	BOSTADSHUS
	UTHUS
	STAKET
	HÅCK
	STÖDMUR
	VÅG MED RESP UTAN SIDOUTRYMME
	STIG
	DIKE
	AVVÅGD HÖJD (DECIMALPUNKTEN UTMÅRKER DEN AVVÅGDA PUNKTENS LÅGE)
	HÖJDKURVOR
	POLYGONPUNKT
	GRÅNSPUNKT
	RUTNÅTSPUNKT
	FRISKVATTENBRUNN
	ÅKER
	ÅNG


BYGGNADSPÅNEKARTAN

GRÅNSBETECKNINGAR

	BYGGNADSPÅNEGRÅNS
	BYGGNADSPÅNS- ELLER ANNAN OMRÅDEGRÅNS
	BESTÅMMELEGRÅNS
	GRÅNSLINJER EJ AVSEDDA ATT FASTSTÅLLAS

OMRÅDESBETECKNINGAR

	ALLMÅN PLATS
	VÅGMARK
	PARKMARK
	BYGGNADSPÅNS
	OMRÅDE FÖR BOSTADSÅNDAMÅL, FRISTÅENDE HUS
	SPECIALOMRÅDEN
	OMRÅDE FÖR FRITIDSÅNDAMÅL
	ÖVRIGA BETECKNINGAR
	MARK SOM ICKE FÅR BEBYGGAS
	ANTAL VÅNINGAR
	OMRÅDE FÖR VATTENTÅKT
	GÅNGVÅG

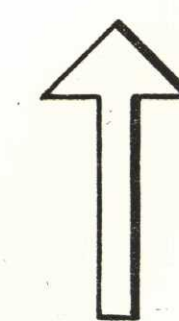

GRUNDKARTAN UPPRÅTTAD ÅR 1971 AV FOTOGRAMMETRIBYRÅN AB.