


FÖRSLAG TILL ÄNDRING OCH UTÖKNING  
AV STADSPLANEN FÖR  
KRONOGÅRDEN  
(FASTIGHETEN LEXTORP 1:343 m fl.)  
I TROLLHÄTTAN  
UPPGJORT I FEBRUARI 1979

LEIF AHLBOM  
LEIF AHLBOM  
STADSARKITEKT

LARS KARLSSON  
LARS KARLSSON  
STADSPLANEINGENJÖR

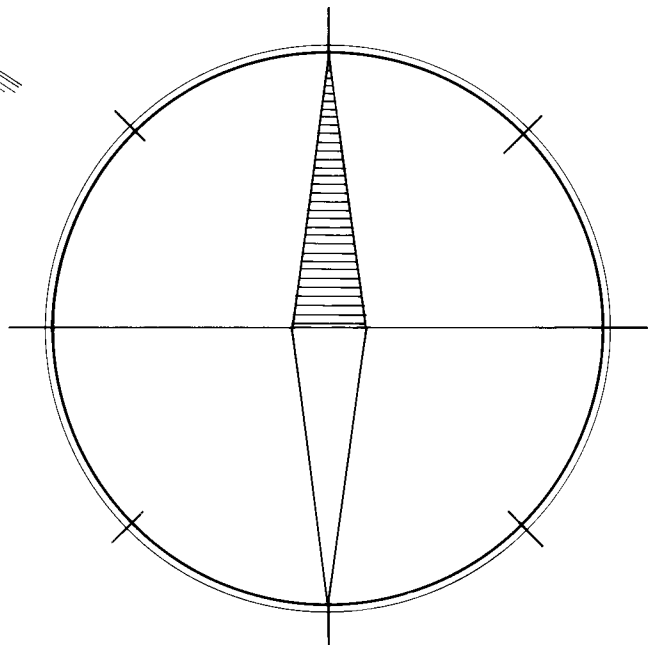

GRUNDKARTAN, VILKEN UPPRÄTTATS ÅR 1979 GENOM UTDRAG UR  
STADSINGENJÖRSKONTORETS PRIMÄRKARTVERK, BESTYRKES:

LENNART JOHANSSON  
LENNART JOHANSSON  
STADSINGENJÖR

BETECKNINGAR:

GRUNDKARTA

- FASTIGHETSGRÄNS
- GÄLLANDE KVARTERS-ELLER ANNAN OMRÄDESGRÄNS ENLIGT DETALJPLAN
- BYGGNADER
- TRANSFORMATORBYGGNAD
- STAKET
- STENMUR
- STÖDMUR
- JÄRNVAGSSPÅR
- VÄGAR
- DIKE
- FASTSTÄLLD HÖJD PÅ GATA
- HÖJDKURVOR

STADSPLANEKARTA

A. GRÄNSBETECKNINGAR

- GRÄNS BELÄGEN TRE (3) METER UTANFÖR DET OMRÅDE SOM BERÖRES AV FÖRSLAGET
- GÄLLANDE OMRÄDESGRÄNS AVSEDD ATT BIBEHÅLLAS
- GÄLLANDE OMRÄDESGRÄNS AVSEDD ATT UTGÅ
- GÄLLANDE BESTÄMMELSEGRÄNS AVSEDD ATT UTGÅ
- KVARTERS-ELLER ANNAN OMRÄDESGRÄNS
- BESTÄMMELSEGRÄNS
- GRÄNSLINJER EJ AVSEDDA ATT FASTSTÄLLAS

B. OMRÄDESBETECKNINGAR

ALLMÄN PLATS

- GATA ELLER TORG
- PARK ELLER PLANTERING

SPECIALOMRÅDEN

- TP OMRÅDE FÖR FORDONSPARKERING
- RI OMRÅDE FÖR IDROTTSÄNDAMÅL

C. ÖVRIGA BETECKNINGAR

- MARK SOM ICKE FÅR BEBYGGAS
- GÄLLANDE GATUHÖJD
- BYGGNADSHÖJD
- FÖRBUD MOT UTFART MED STÅNGELSKYLDIGHET
- TVÄRSTRECK MED PIL MARKERAR FÖRBUDETS SLUT

TILLHÖR KOMMUNFULLMÄKTIGES BESLUT  
§ 39 AV DEN 25 FEBRUARI 1980 BETYGAR  
HILDING JOHANSSON  
HILDING JOHANSSON  
KOMMUNFULLM ORDF

TILLHÖR LÄNSSTYRELSENS I ÄLVSBOGERS LÄN BESLUT  
DEN 12 SEPTEMBER 1980

, BETYGAR

PEETER SÄRG  
PEETER SÄRG

SKALA 1:1000

