

PLANKARTA GRÄNSBETECKNINGAR

- - - - - Gräns 3m utanför planområde
 - - - - - Användningsgräns
 - - - - - Egenskapsgräns

PLANBESTÄMMELSER

Följande gäller inom de områden som har nedanstående beteckningar. Där beteckningarna saknas, gäller bestämmelsen inom hela planområdet om inte annat anges. Endast angiven användning är tillåten.

1. Användning av kvartersmark

- HK₁** Handels-, restaurang- och hotelländamål

2. Begränsning av markens bebyggande

- Marken får inte bebyggas

3. Markens anordnande

- n₁** Befintliga ekar får ej fällas

4. Placering, utformning, utförande

- I-II** Högsta antal våningar

5. Administrativa bestämmelser

Genomförandetiden börjar när planen vunnit laga kraft och gäller i femton år.

6. Teknisk försörjning

I den norra byggnaden får vatten och avlopp inte installeras innan gemensam va-försörjning är utbyggd.

DETALJPLAN FÖR


FURUSUND 2:95 samt del av 2:1

NORRTÄLJE KOMMUN, STOCKHOLMS LÄN

UPPSALA DEN 29 MAJ 1997 REV. 23 JUNI 1997 TILLHÖR REV 2 OKT 1997

ERIK LINDGREN
 ARKITEKT SAR

24-79

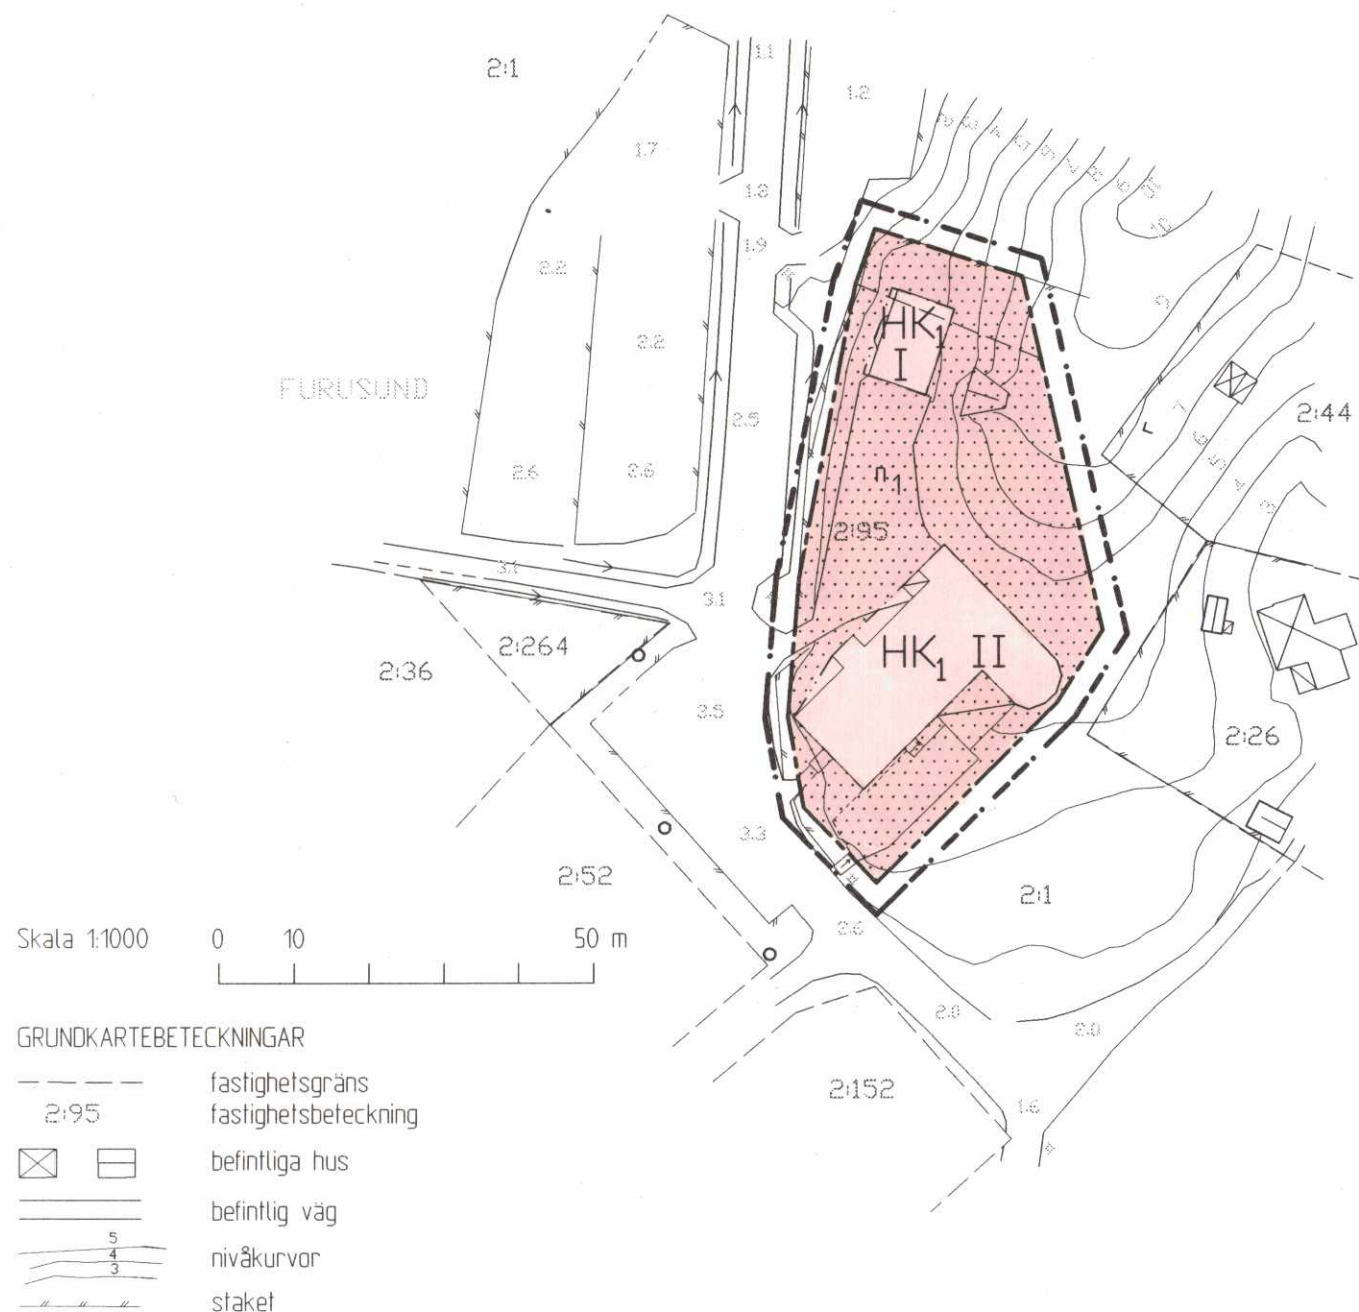

Skala 1:1000 0 10 50 m

GRUNDKARTEBETECKNINGAR

- - - - - fastighetsgräns
 2:95 fastighetsbeteckning
 befintliga hus
 befintlig väg
 nivåkurvor
 staket

Grundkartan upprättad av stadsarkitektkontorets mätavdelning 1997.

Koordinatsystem i plan: 0 gon -38, i höjd: RH 00. Standardklass: II

BJÖRN ÖRTENGREN
 Mätningsschef

Detaljplanen
 godkänd av Bn
 antagen av Bn
 laga kraft

1998-04-23 § 72
 1998-04-23 § 72
 1998-05-20