


FÖRSLAG TILL BYGGNADSPLAN FÖR ÅLSTÄKET 1¹ 1² 1⁴, GRISSLINGE 1¹ SAMT HERRVIKSTOMTEN 16 I VÄRMDÖ SOCKEN, STOCKHOLMS LÄN

UPPRÄTTAT AV LÄNSARKITEKT KONTORET I STOCKHOLM
SEPTEMBER 1943

Kopians likhet med originalet betygas.
Stockholm den 20 maj 1944
STATENS REPRODUKTIONSANSTALT
P. Swennerlöf


PLANERINGSKONTORET

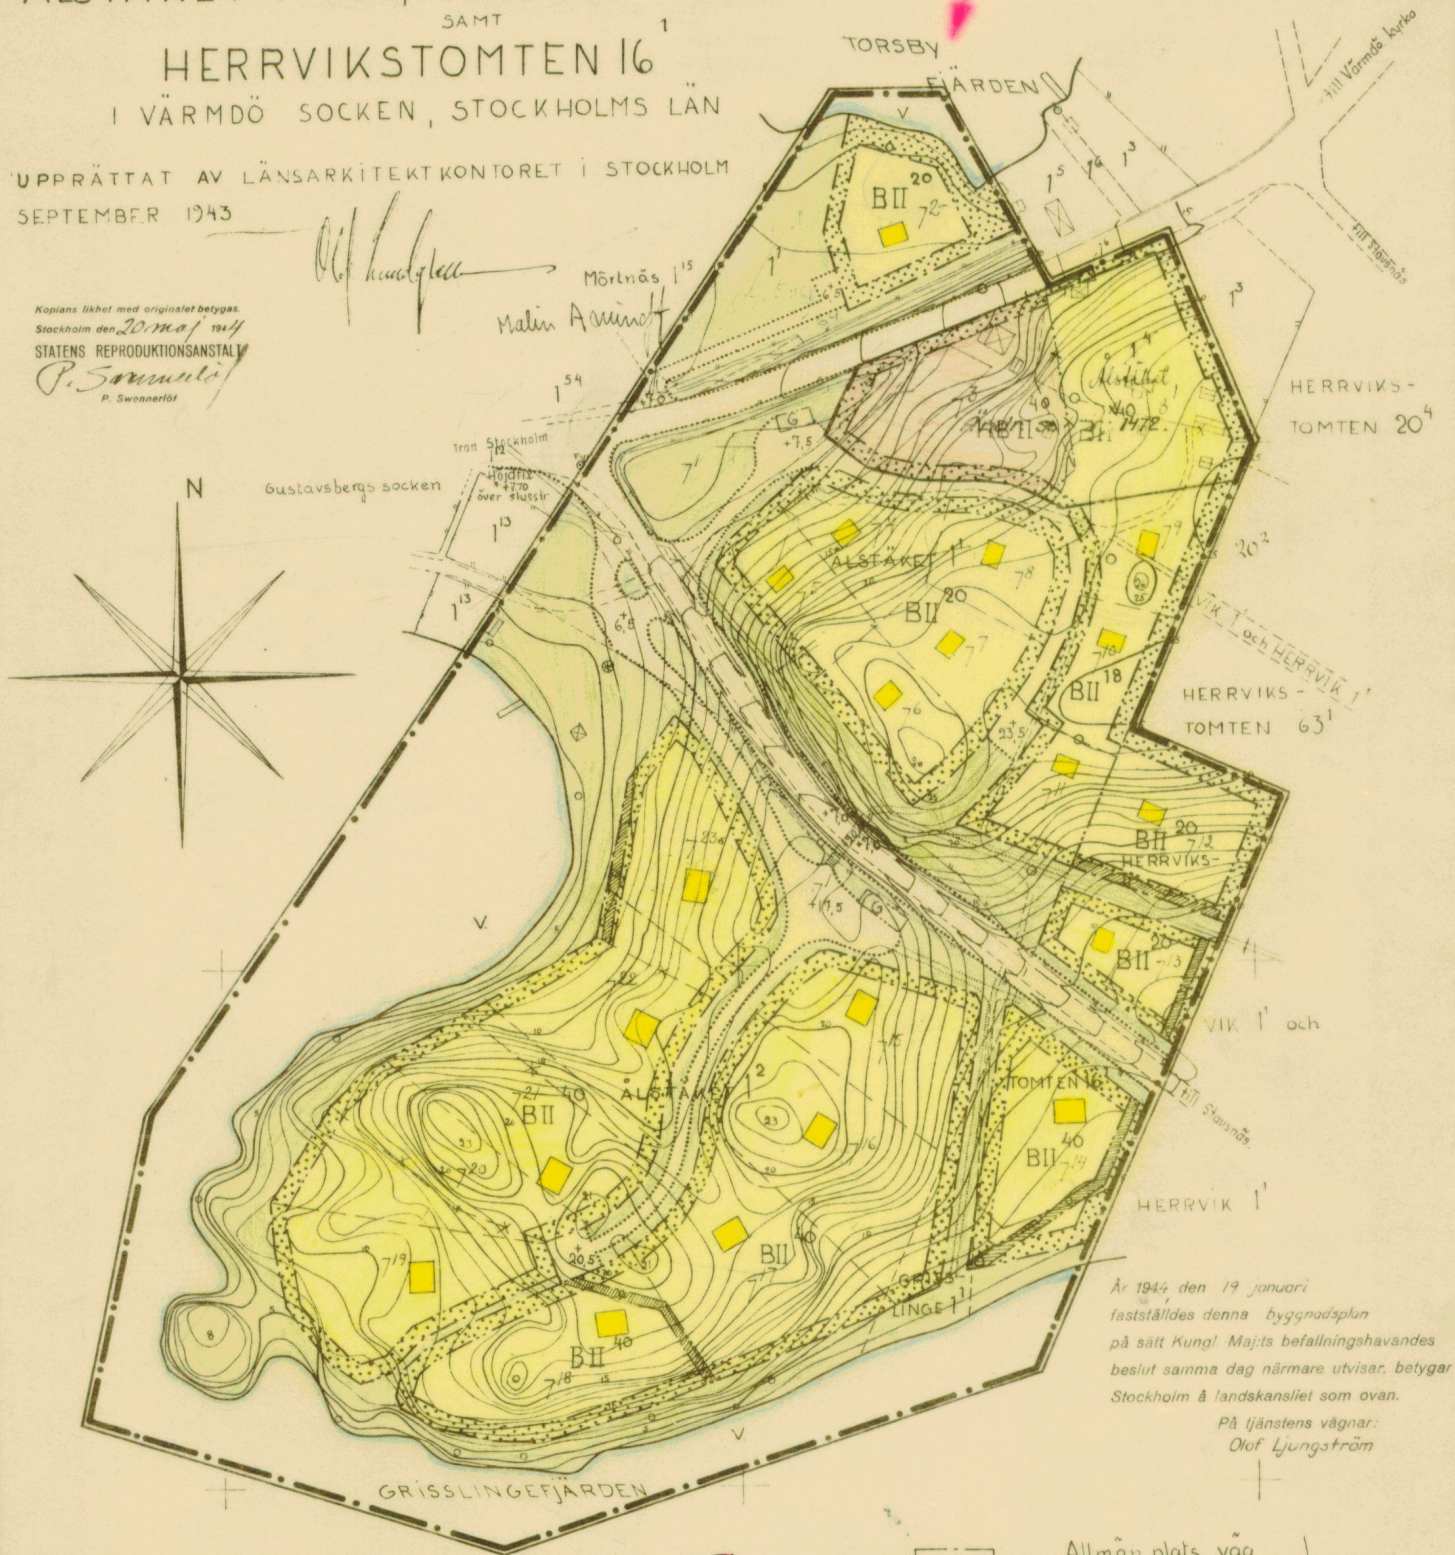

BETECKNINGAR


- — — Gräns för byggnadsplan
- — — Kvarteregräns
- — — Bestämelsegräns
- — — Gräns för allmän plats, park
- — — Föreslagen tomtgräns, ej avsedd att fastställas
- BI Mark för bostadsändamål
- HBII " " handels- och bostadsändamål
- G " " garageändamål
- ... som ej får bebyggas

Se även
104 och D24

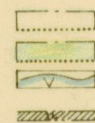

- Allmän plats, väg
- Allmän plats, park
- Vattenområde
- Mark tillgänglig för underjordiska ledningar
- Föreslagen byggnadsplats
- Befintlig fasthetsgräns
- " väg
- Nivåkurvor
- Gatu höjd
- Polygonpunkt
- Staket

Skala 1:2000

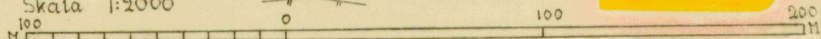

93

104
D24

Värmdö 1234