

FÖRSLAG TILL ÄNDRING AV BYGGNADSPLAN FÖR

HJORTSBERGA 4:73, I HJORTSBERGA SOCKEN, I RONNEBY KOMMUN I BLEKINGE LÄN

RONNEBY DEN 7 MARS 1973 REV. DEN 23 MAJ 1973

Paolo Voghera
PAOLO VOGHERA

STADSARKITEKT

Gunnar Lundin
GUNNAR LUNDIN

STADSPANEINGENJÖR

STADSPANEKARTA

GRUNDKARTEBETECKNINGAR

- Gräns för hemman eller by
- Fastighetsgräns
- Ägslagsgräns
- Åkerkant
- Bostadshus respektive uthus
- Väg
- Nivåkurvor
- Polygonpunkt
- Gränsmärke
- Rutnätpunkt
- Avvägd punkt
- Registerbeteckning
- Fornlämning

GRÄNSBETECKNINGAR

- Linje belägen 5 meter utanför det område förslaget gäller
- Väg, byggnadsmarks- eller annan områdesgräns
- Bestämmelsegräns
- Gällande områdes- och bestämmelsegräns avsedd att utgå
- Gällande områdes- och bestämmelsegräns
- Illustrationslinjer ej avsedda att fastställas

ÖVRIGA BETECKNINGAR

- Mark som icke får bebyggas
- I Antal våningar
- u Mark tillgänglig för underjordiska ledningar
- e Förbud att utföra källare
- n Utöver angivet våningsantal får vind icke inredas
- +0,0 Föreslagen väghöjd
- (+0,0) Gällande väghöjd avsedd att utgå
- 00 Byggnadshöjd

OMRÅDESBETECKNINGAR

- Allmän plats, väg eller park
- BF Område för bostadsändamål, fristående hus
- Es Område för transformatorstation


Antaget av kommunfullmäktige vid sammanträde den 27 aug. 1973, § 110
Betygar i tjänsten:

Hans Gustafsson

Kommunfullmäktiges sekreterare

Detta planförslag har den 25.1.1974
fått tillstånd av länsstyrelsen i Blekinge län.
Karlens planeringsavdelningen som ovan.
På tjänstens vägnar:
K. Thorell Dnr. 11 082-1735-73

Beslutet har vunnit laga kraft.
Karlens planeringsavdelningen
den 18.7.1974
På tjänstens vägnar
K. Thorell

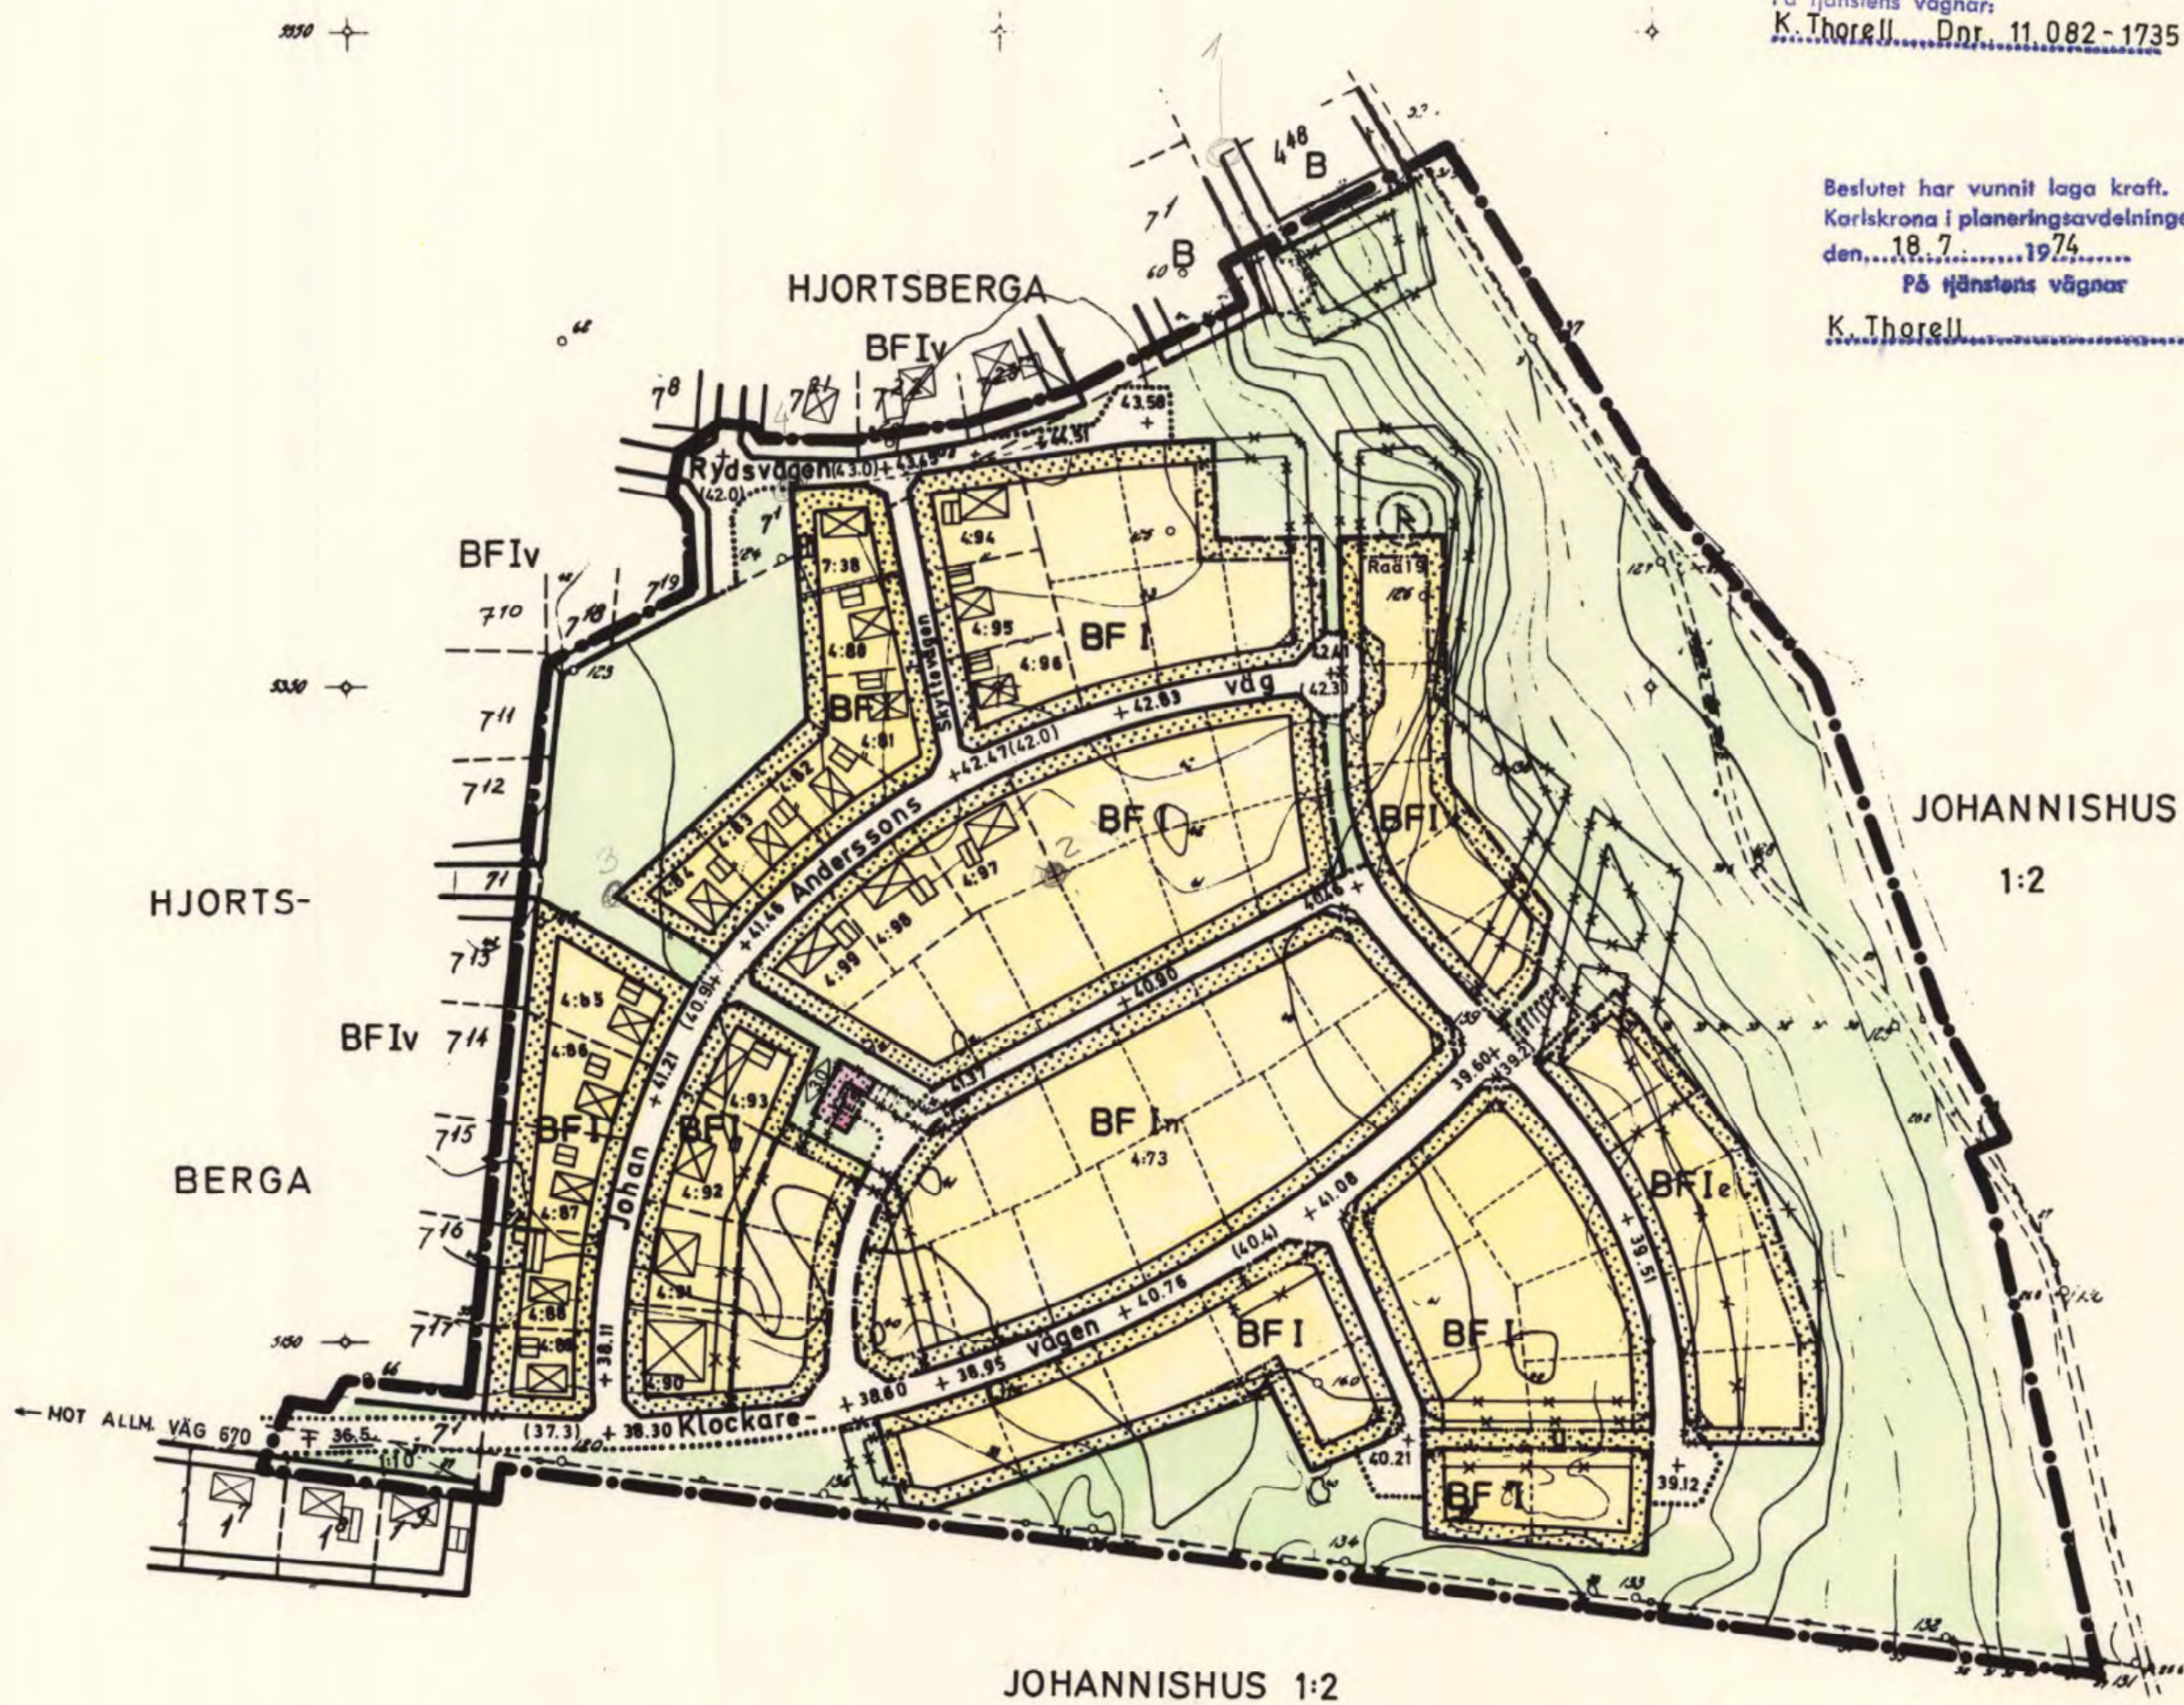


Bestyrkes på tjänstens vägnar:

K. S. J.
Distriktslantmätare

Kopians likhet med originalet
bestyrkes.
På tjänstens vägnar:
Lena Wikström

Skala 1:2000

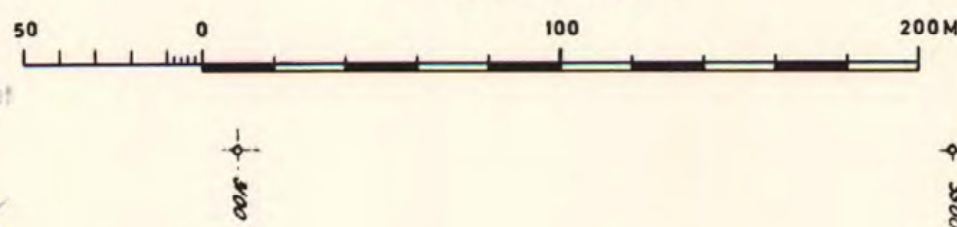

Grundkarta upprättad 1963 av
Ronneby lantmäteridistrikt.
Kompl. år 1973 av Ronneby lant-
mäteridistrikt.

Karl-Erik Truedsson
Distriktslantmätare

Rino Johansson
Ingenjör