
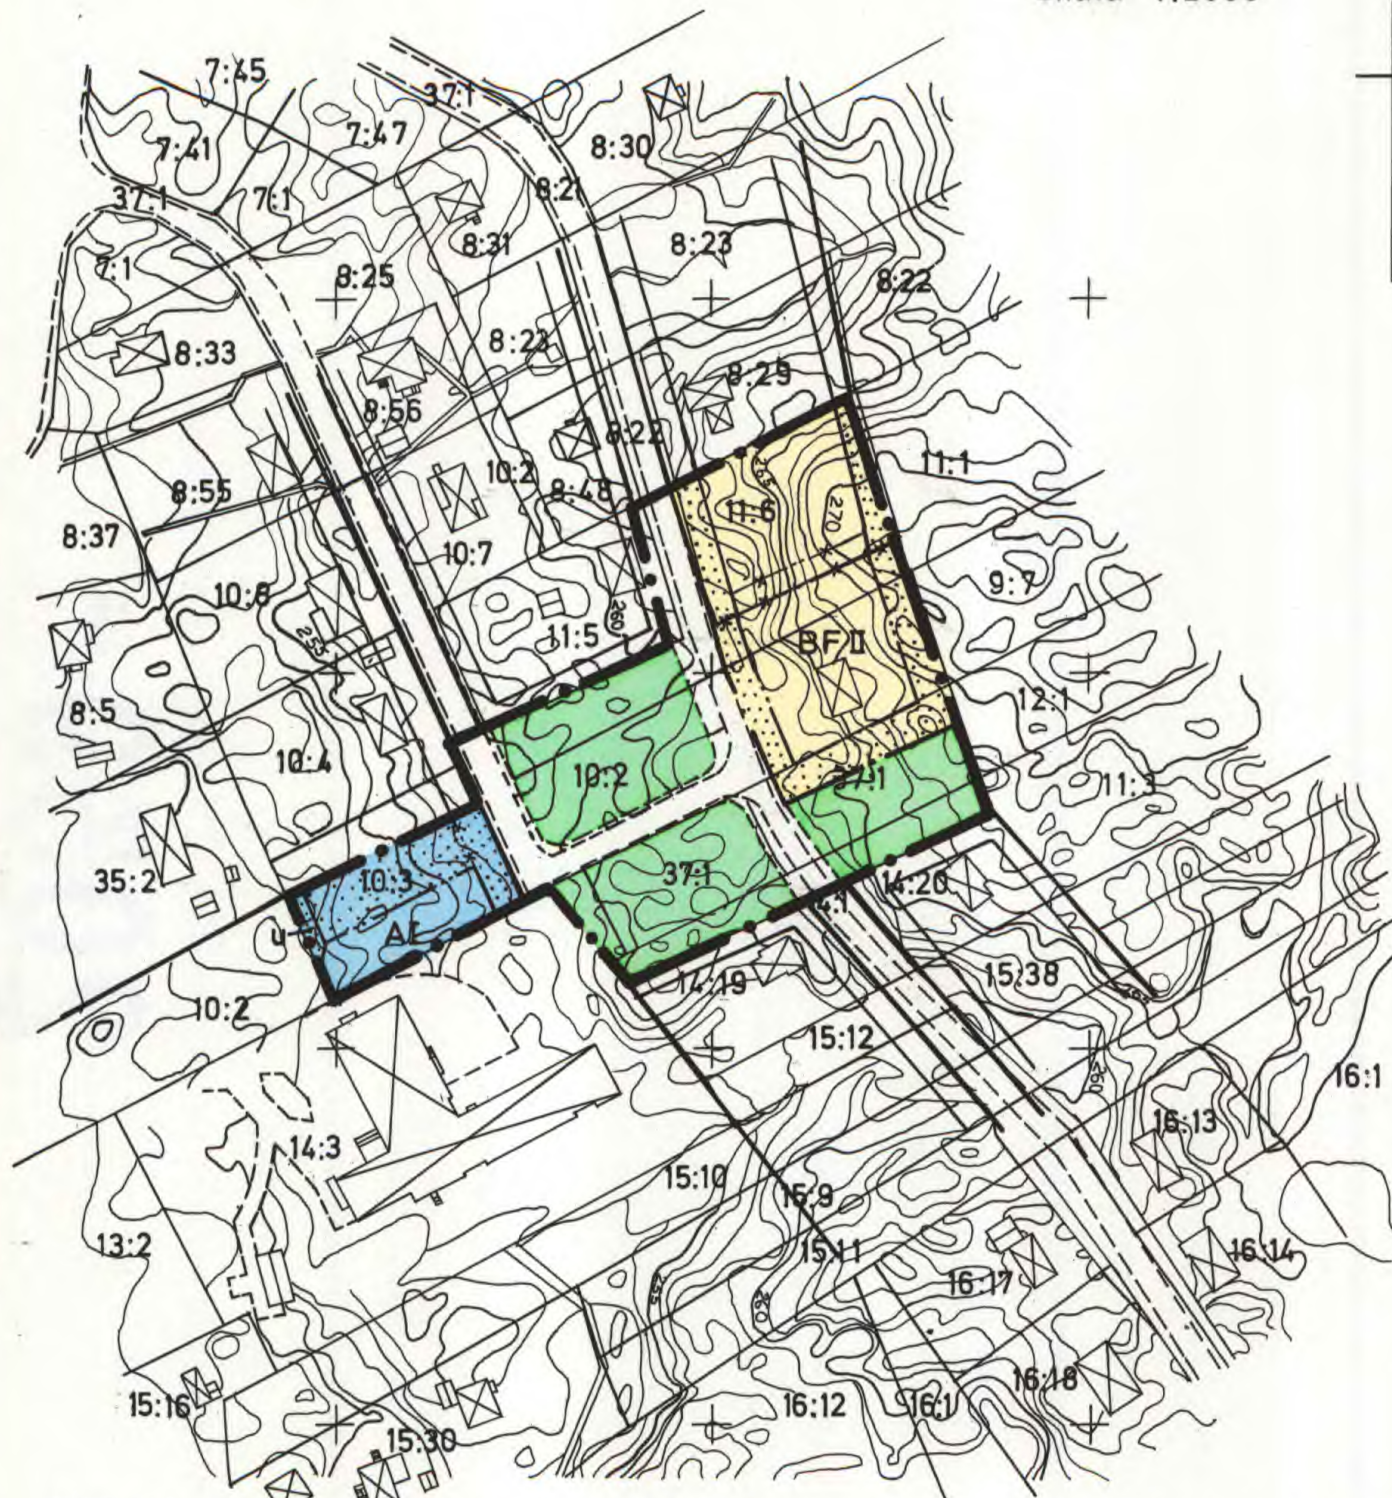


20 0 20 40 60 80 100 120 140 160 180 200 M

Skala 1:2000

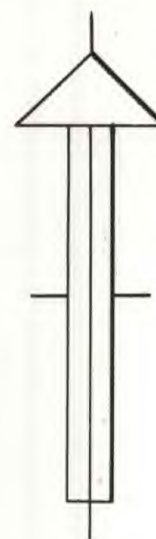

Antaget av Älvdalens kommunfullmäktige
den 11 maj 1978 § 102 betygar:
Ex officio

Hans Kvist
.....
sekreteraren

Länsstyrelsen i Kopparbergs län
har fastställt denna plan genom
beslut den 4 december 1978.
Beslutet har vunnit laga kraft
på grund av stadgandet i 150 §
tredje stycket byggnadslagen.
Hasse Ericsson

Förslag till ändring av byggnadsplan för ÄLVDALENS KYRKBY 10:3 m. fl. Älvdalens socken och kommun, Kopparbergs län.

Upprättat i Älvdalen oktober 1977

Ingvar Carlsson
stadsarkitekt

Grundkartan upprättad av lantmäteriets distriktsorganisation
år 1949-1953.

BETECKNINGAR GRUNDKARTAN

—	Fastighetsgräns
- - -	Väg
⊠	Huvudbyggnad resp. uthus
~	Nivåkurvor
1:1	Fastighetsbeteckning
+	Rutnätspunkt
—	Dike

PLANKARTAN

A. Gränsbeteckningar

— • —	Byggnadsplanegräns
—	Gällande områdesgräns avsedd att behållas
—	Gällande bestämmelsegräns avsedd att behållas
- x -	Gällande områdesgräns avsedd att utgå
- x -	Gällande bestämmelsegräns avsedd att utgå
— • —	Områdesgräns
— - -	Bestämmelsegräns

B. Områdesbeteckningar

Allmän plats

■	Parkmark resp. vägmark
---	------------------------

Byggnadsmark

A	Allmänt område
B	Bostäder

C. Övriga beteckningar

■	Mark som inte får bebyggas
u	Ledningsområde
F	Fristående hus
I, II, ...	Antal våningar
- - - - -	Illustrationslinje

Denna plan
har ändrats/ändrar
se akt 2039-P.270

Kopians likhet med originalet betygas.
Stockholm den 28.2.1979
LiberKartor
C. Sjödal

2039-P1978/6

2010-06-14

Tillägg

En mindre bit av angränsande grönområde överförs till kvartersmark. Omfattningen av mark som inte får bebyggas ändras för att stämma bättre med den utökade tomten.

Genomförandetiden för denna ändring slutar 10 år efter att ett antagande av den vunnit laga kraft.

I praktiken innebär ändringen att gällande plan ändras från att se ut som den övre bilden nedan till att se ut som den nedre.

Kartorna är orienterade i nord-sydlig riktning med norr uppåt.

