


HÄSSLEHOLM


FÖRSLAG TILL ÄNDRING AV STADSPLAN FÖR DEL AV HÄSSLEHOLMS STAD OMFATTANDE ETT OMRÅDE, I VÄSTER AVGRÄNSAT AV TRÄNGGATAN, I NORR AV FINJAGATAN, VANKIVAVÄGEN OCH GAMLA STADENS GRÄNS, I ÖSTER AV STATENS JÄRNVÄGARS OMRÅDE SAMT I SÜDER AV DROTTHINGGATAN. JÄMTE FÖRSLAG TILL NY STADSPLAN PÅ ETT OMRÅDE I VÄSTER AVGRÄNSAT AV Å KARTAN MARKERAD LINJE, I NORR AV FINJAVÄGEN, I ÖSTER AV TRÄNGGATAN SAMT I SÜDER AV NORREGATAN OCH FRIDHEMSGATAN, SAMT PÅ ETT OMRÅDE I NORR AVGRÄNSAT AV Å KARTAN MARKERAD LINJE, I ÖSTER AV STATENS JÄRNVÄGARS OMRÅDE SAMT I SÜDER AV GAMLA STADENS GRÄNS.

UPPRÄTTAD I HÄSSLEHOLM I NOVEMBER 1947
JUSTERAD 1 AUGUSTI 1948

Nils Nilén
STADSARKITEKT

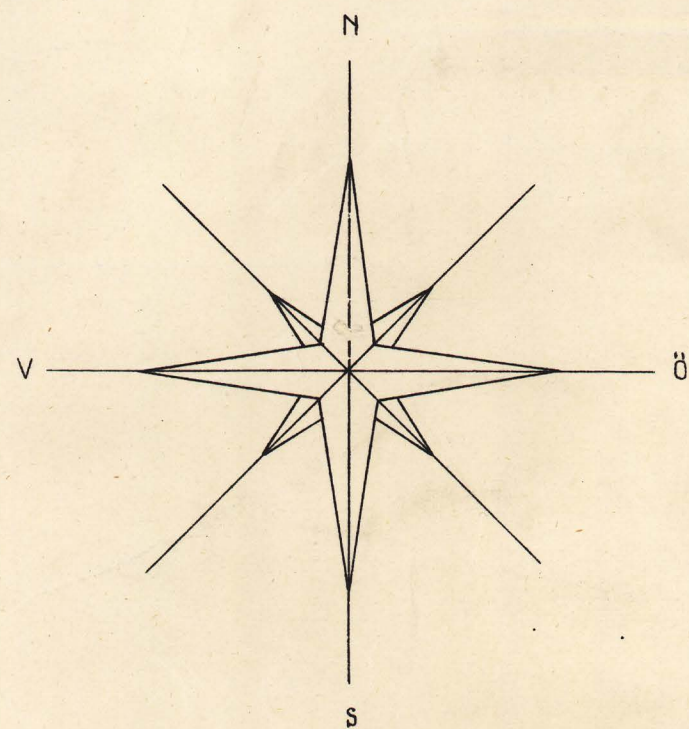


BETECKNINGAR

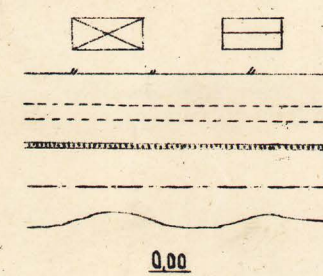

TERRÄNGKARTAN

Huvudbyggnad resp uthus
Staket
Väg
Stenmur
Fastighetsgräns
Nivåkurva
Gällande gatuhöjd

Gränsbeteckningar

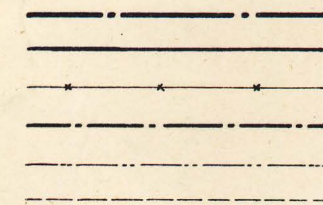


STADSPLANEKARTAN

Stadsplanegräns
Gällande stadsplanelinje
Gällande stadsplanelinje, avsedd att utgå
Områdesgräns
Bestämmedelsgräns
Tomtgräns, ej avsedd att fastställas


Ytbezeichnungar

Allmän mark

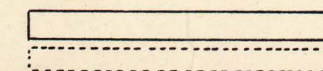

Allmän plats /gata mm/
Allmän plats /gatuplantering/

A.B.M. Byggnadskvarter

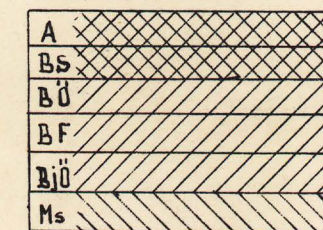


Mark för allmänt ändamål
Mark för bostadsändamål i slutet byggnadsstätt
Mark för bostadsändamål i öppet byggnadsstätt
Mark för bostadsändamål i fristående byggnadsstätt
Mark för bostadsändamål samt mindre industri
Mark för motorserviceändamål

T Trafikområden




Mark för järnvägsändamål

M Militär-/försvars-/område

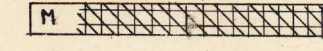


Mark för militärt ändamål

Mark som icke eller endast delvis får bebyggas

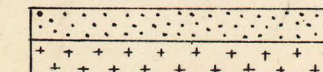

Mark som ej får bebyggas
Mark för mindre gårdsbyggnader

Övriga beteckningar

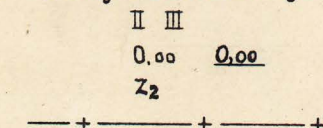

Våningsantal
Föreslagen gatuhöjd Fastställd gatuhöjd
Järnvägsområde, som överbyggs med viadukt, för allmän gatutrafik
Klde stadsgräns

Tillhör stadsfullmäktiges i Hässleholm
beslut av den 21 augusti 1948.
§ 123. betygat
Ex officio

Holmström

I Kungl. Majts beslut an-
given linje:

Tillhör Kungl. Majts beslut
den 12 augusti 1948
(undantag se Kungl. Majts beslut)
Stockholm i Kommunikationsdepartementet
Ex officio:

Nils Nilén

SKALA 1:2000
0 50 100 150 200 250 meter