

FÖRSLAG TILL ÄNDRING AV STADSPLANEN

för del av kvarteret


GÖKEN

i Arvidsjårs f.d. municipalsamhälle;

Upprättat år 1963 av

Sten Loestadius
(Sten Loestadius)
Distriktslantmätare.

Skala 1:1000.

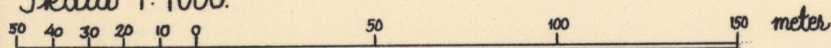

Beteckningar till stadsplanen eller ändringsförslaget.

— + — Gräns dragen 2 meter utanför av ändringen berört område.

Stadsplanelinje avsedd att bibehållas.

—x—x—x— —||— —||— —||— utgå.

--- -- -- Förelagen bestämmelseområdesgräns.

—●—●—●— Tasadrättsgräns.

Allmän plats, gata eller torg.

park eller plantering.

B	Kvartersmark för bostadsändamål, fixerat byggnadsläge.
+	
+	
+	
+	





~ ~ ~ där uthus undantagsvis får uppföras.

— 11 —

I ♡; III En våning och vindsinredning resp. tre våningar.

+ 92,5 Gallande gatuhöjd.

Fastighetsgräns.

----- Administrativ tomtgräns.

5; (17); 213 Beteckning å tomt, administrativ tomt, resp. stadsåga.

 Befintlig huvudbyggnad resp. uthus.

Bestyrkes på tjänstens vägar:


(Gunnar Schenström)
tf. distriktslantmätare.

Att förslaget antagits av byggnadsnämnden i Arvids-
jaur, jämlikt beslut den 4 dec. 1963 § 285, bekräftar,

På tjänstens vägnar:

(Iten Laestadius)

Byggnadsnämndens ordf.

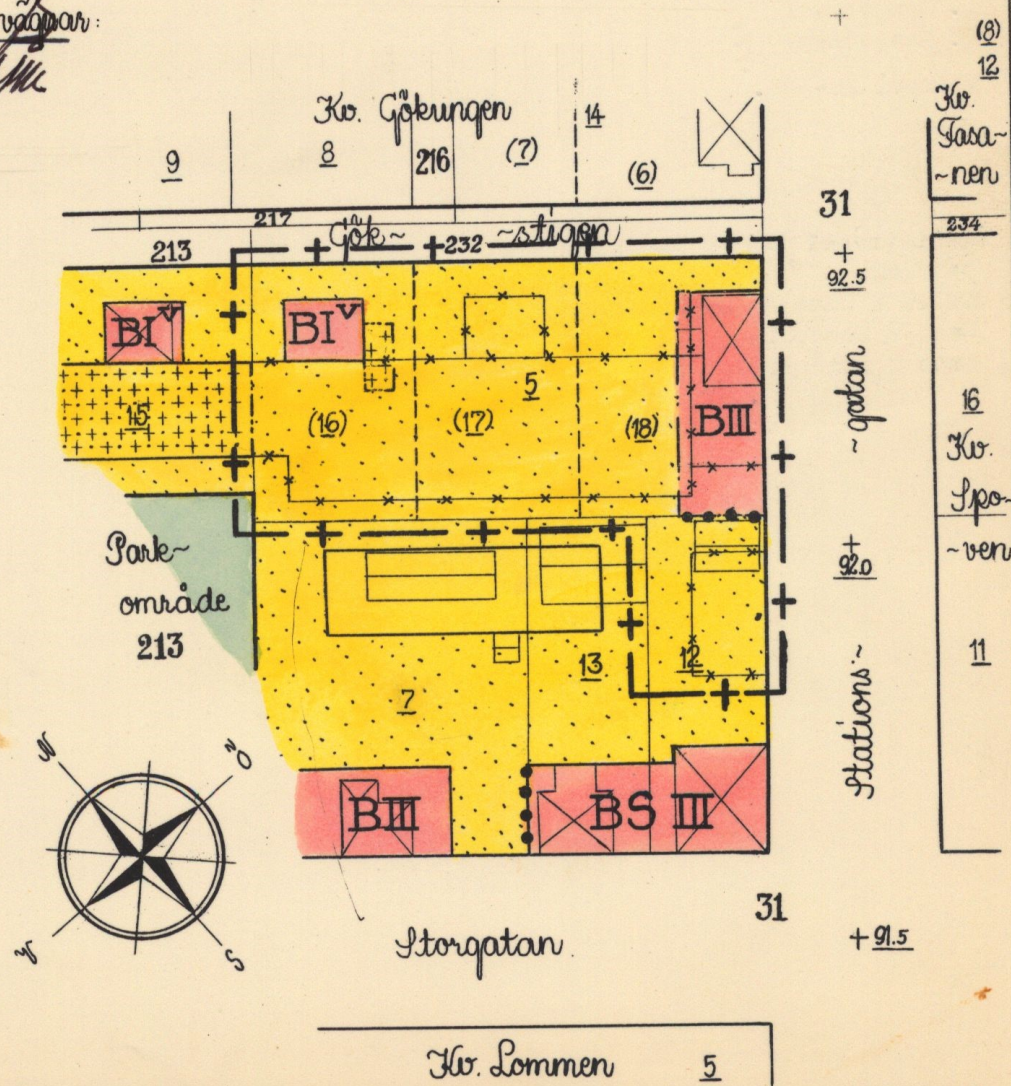

25-ARS-36