


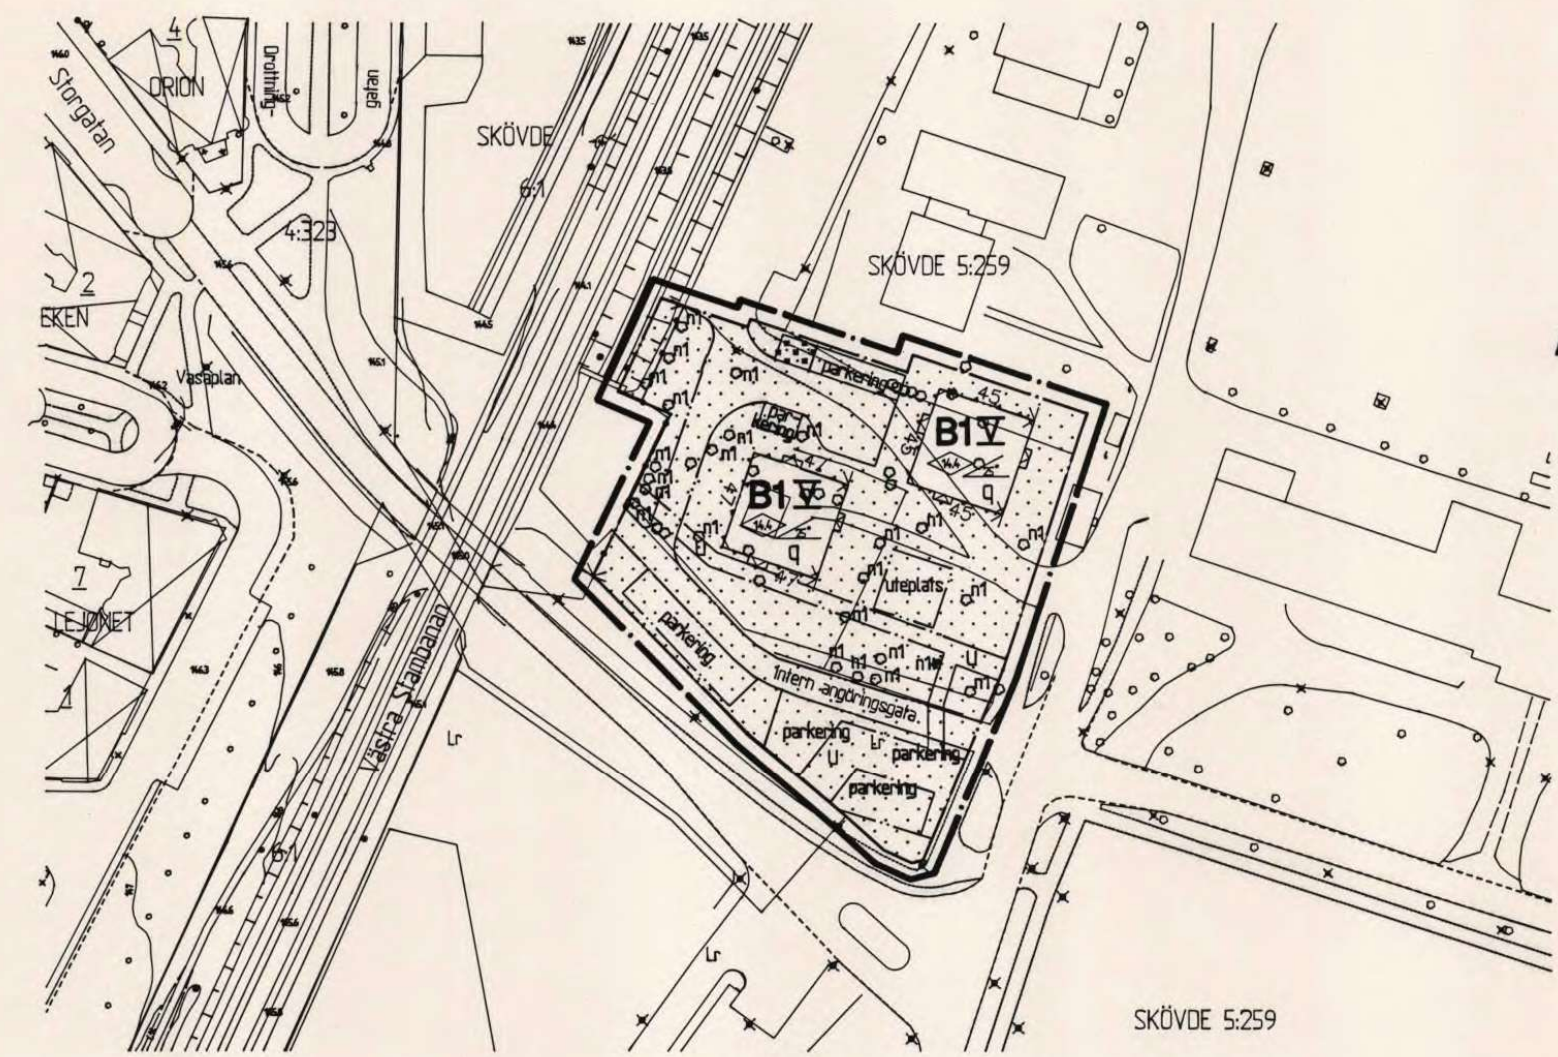

PLANBESTÄMMELSER

Följande gäller inom områden med nedanstående beteckningar. Där beteckning saknas gäller bestämmelsen inom hela planområdet. Endast angiven användning och utformning är tillåten.

GRÄNSBETECKNINGAR

- Linjen belägen 3 meter utanför planområdets gräns
- Användningsgräns
- Egenskapsgräns

ANVÄNDNING AV KVARTERSMARK

- B1 Bostäder för studerande

BEGRÄNSNING AV MARKENS BEBYGGANDE

- Marken får inte bebyggas
- Marken får endast bebyggas med uthus och garage
- Marken skall vara tillgänglig för allmänna underjordiska ledningar

MARKENS ANORDNANDE

- Trädet får inte fällas
- Parkering Parkeringsplats skall finnas
- intern angöringsgata
- Stängsel skall finnas
- uteplats Uteplats skall finnas

PLACERING, UTFORMNING, UTFÖRANDE

- Högsta byggnadshöjd i meter
- Största taklutning i grader
- Högsta antal våningar
- Fasaden skall dämpa minst sngiven nivå dBA mot tågtrafikbuller
- Värdefull miljö. Ändring av en byggnad får inte förvanska dess karaktär eller anpassning till omgivningen. Ny bebyggelse skall utformas med särskild hänsyn till omgivningens egenart

ADMINISTRATIVA BESTÄMMELSER

Genomförandetiden är 5 år och börjar (efter att planen vunnit laga kraft) när beslut om försäljning av den blivande tomten, eller upplåtelse på annat sätt, föreligger.

ILLUSTRATION

- Illustrationslinje

UPPLYSNINGAR

Planen är upprättad enligt plan- och bygglagen (PBL).
Grundkartan är upprättad av Stadsingenjörskontoret.



GRUNDKARTANS BETECKNINGAR

- Fastighetsgräns
- SKÖVDE 5:259 Fastighetsbeteckning
- Byggnader
- Järnvägsspår
- Gata
- Lövträd

Höjdsystem RH 00
Koordinatsystem: Lokalt
Måtklass II
Stadsingenjörskontoret

Peter Nyström
Stadsingenjör




Skövde kommun
Stadsbyggnadskontoret


☒ Beskrivning	☐ Illustrationskarta
☒ Genomförande- beskrivning	☒ Fastighetsförteckning
☒ Samrådsredogörelse	☒ Utförande efter utställning

Detaljplan för kvarteret
KASERNEN
Skövde stad, Skövde kommun, Skaraborgs län
Upprättad av Stadsbyggnadskontoret 1994-10-13, REV A 1994-12-08

Beslutsdatum	Sign
Bn godkännande 1994-10-13	
Antagande 1994-12-08	
Lagakraftvinnande 1995-01-10	

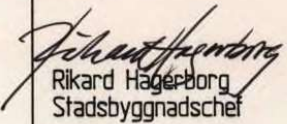

Rikard Hagerborg
Stadsbyggnadschef

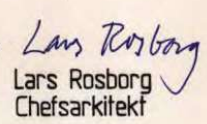

Lars Rosborg
Chefsarkitekt

REV. A 1994-12-08
avser genomförandetiden.
Se planbeskrivningen och
utställningsutförandet.