

FÖRSLAG TILL ÄNDRING AV STADSPLAN FÖR KVARTERET KRÄFTAN OCH BAGARPLAN, STADSDELEN SÖDER I ÖSTERSUND.


Upprättat i maj 1942 av:
Alf Nettelbladt
Stadsarkitekt.

Beteckningar:

- · — · — gräns för förslagets område
- gällande kvartersgräns, som bibehålles
- × — × — gällande kvartersgräns, föreslagen att utgå
- - - - - föreslagen kvartersgräns
- - - - - föreslagen bestämmelsegräns
- - - - - tomtgräns
- - - - - stadsägogräns
- - - - - gräns för allmän plantering, ej avsedd att fastställas
- 1 gällande tomtnummer
- +307.6 gällande gatuhöjd
- [hatched box] befintlig byggnad
- [dotted box] beteckningar som hänföra sig till stadsplanebestämmelserna.

Tillhör Kungl. Maj:ts beslut
den 31 december 1942.
Stockholm i Kommunikationsdepartementet.
Ex officio:
Alf Nettelbladt

Att denna karta står i över-
ensstämmelse med Stadsfullmäkti-
ges i Östersund beslut den 15 sep-
tember 1942, betyggar
ex officio:
Alf Nettelbladt

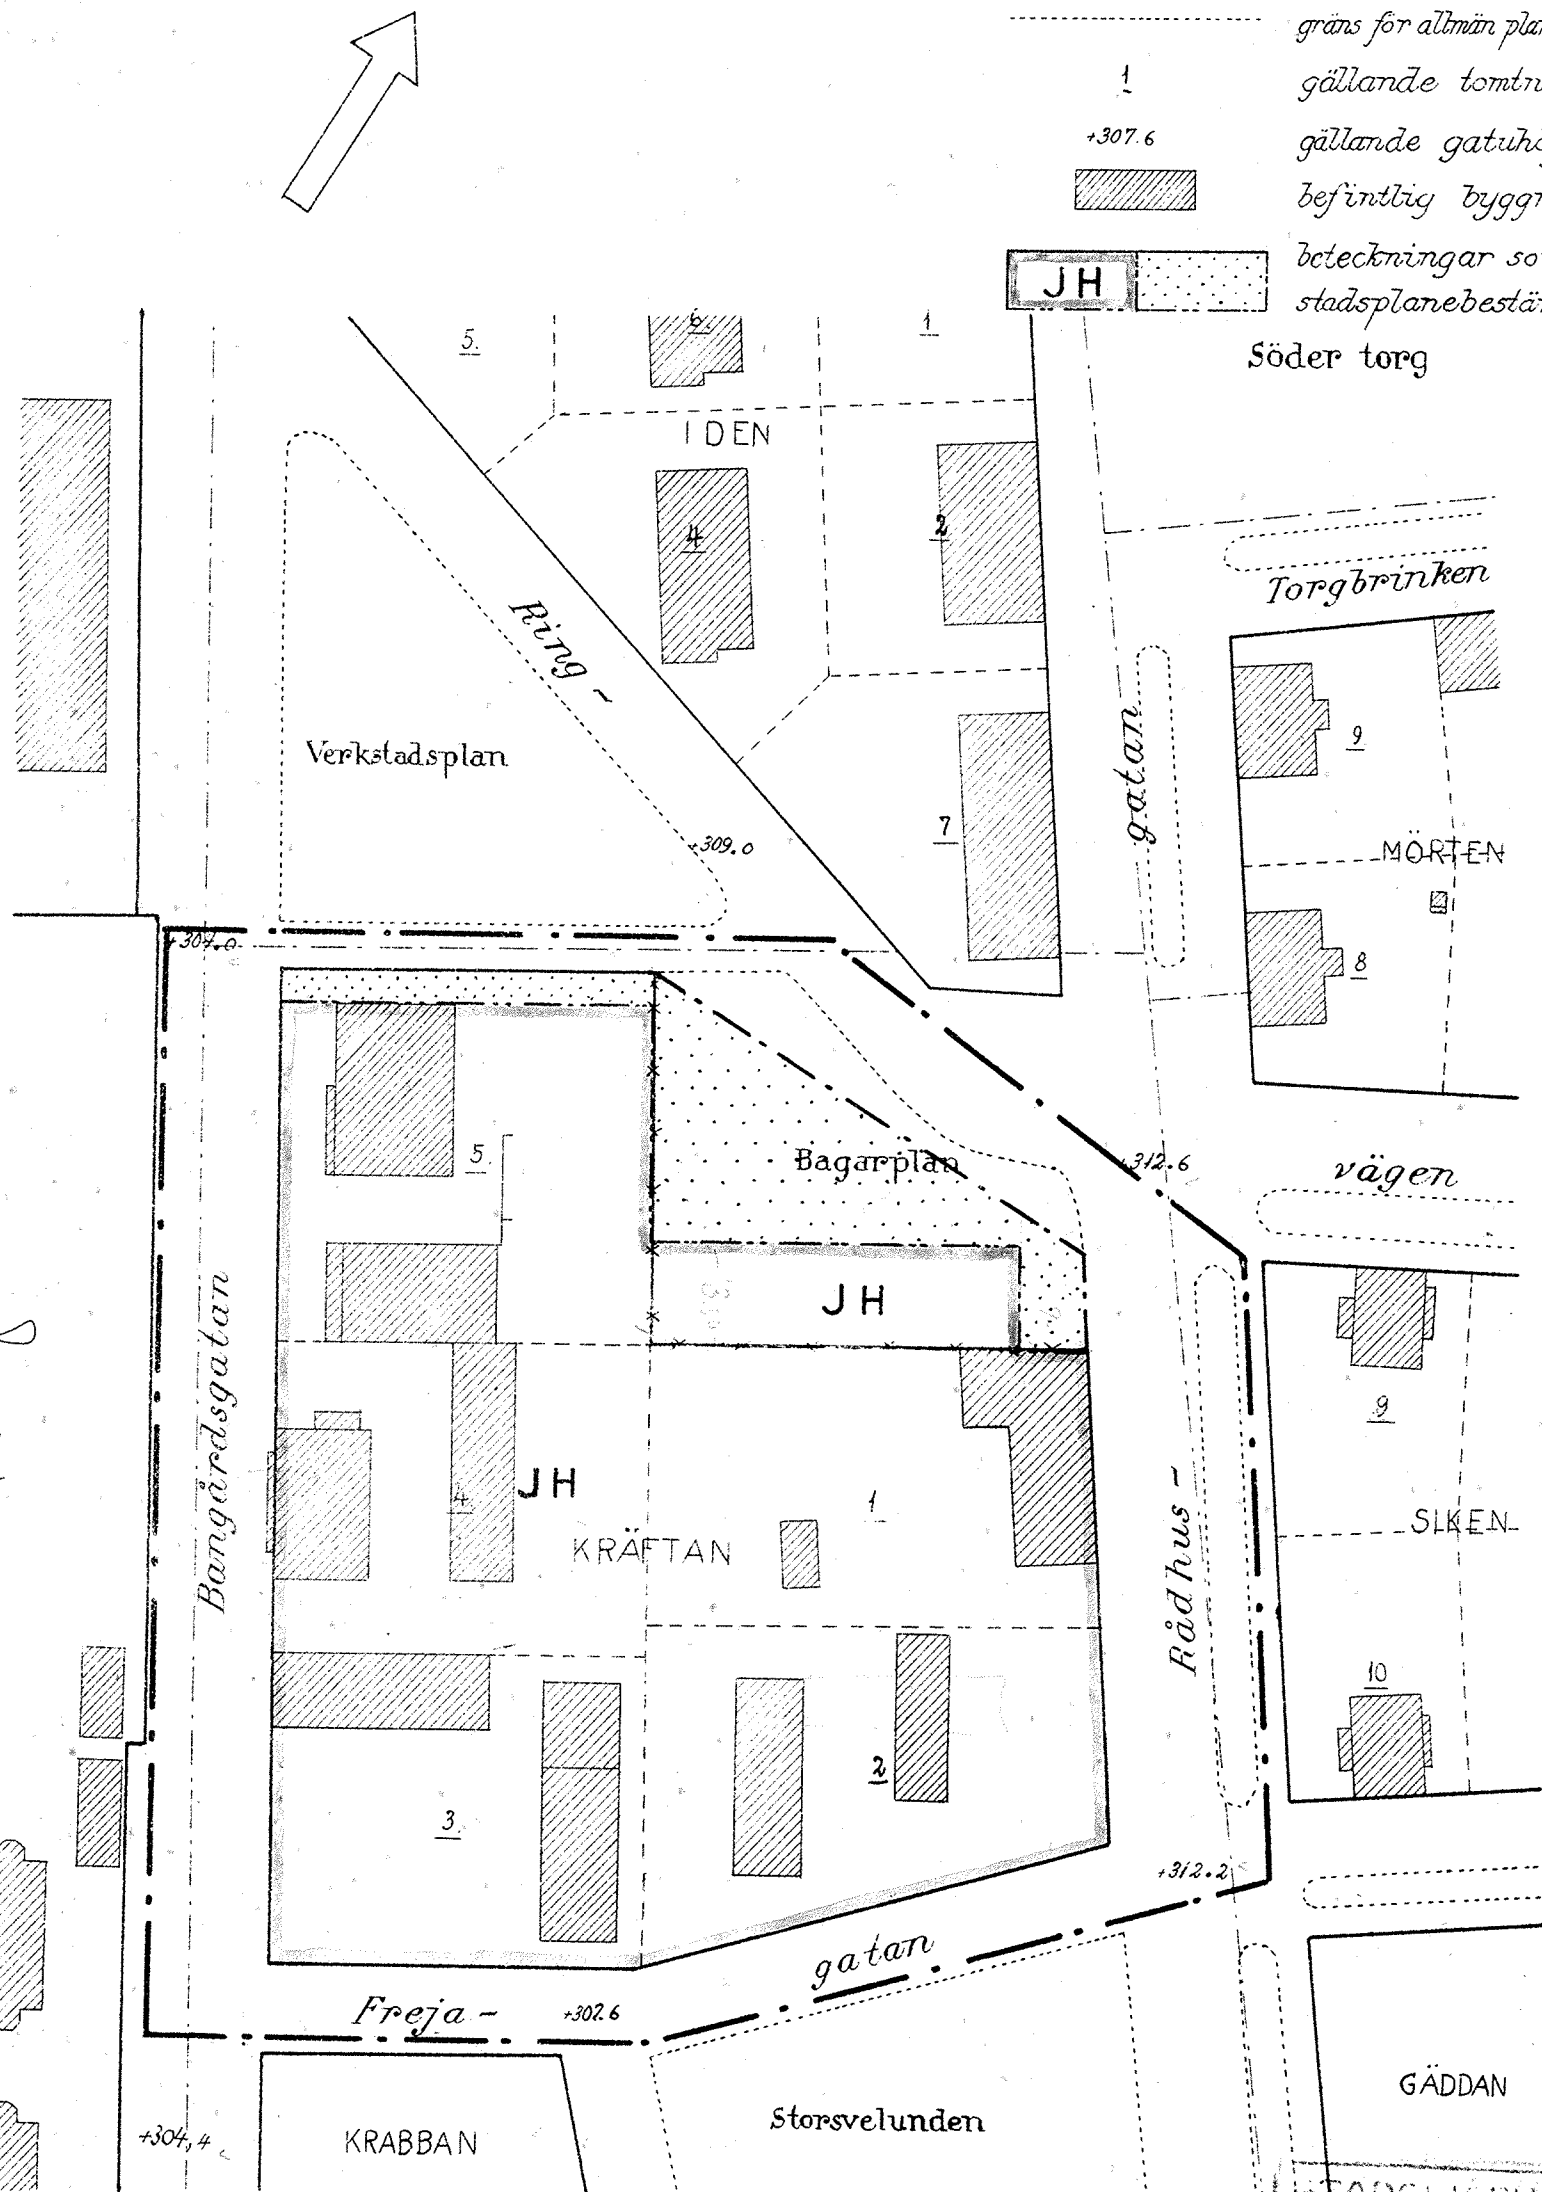

34

STADSBESLUTSREKORD, ÖSTERSUND.
LIT. Nr 1879