

UPPGIFTER OM GRUNDKARTAN

UTDRAG UR ÖRNSKÖLDSVIKS KOMMUNS PRIMÄRKARTA, KOMPLETTERAD 1990
FASTIGHETSREDOVISNINGEN AKTUELL 1990-09-11

KOORDINATSYSTEM: ÖRNSKÖLDSVIKS LOKALA

HÖJDSYSTEM: ÖRNSKÖLDSVIKS LOKALA


MÄTKLASS: II

BETECKNINGSTANDARD: ÖRNSKÖLDSVIKS KOMMUNS

UPPRÄTTAD 1990-09-11 AV PLAN- OCH BYGGKONTORET

GRUNDKARTANS BETECKNINGAR

1:57	FASTIGHETSGRÄNS
	FASTIGHETSBETECKNING
	BYGGNADER, FASADLINJER REDOVISADE
	BYGGNADER, TAKENS BEGRÄNSNINGSLINJER REDOVISADE
	HÄCK
	SLÄNT
	VÄG
	DIKE
	TRÄD
	NIVÅKURVOR
	SKÄRMTAK
0.0	AVVÄGD HÖJD
+	RUTNÄTSPUNKT
SUND	TRAKTNAMN

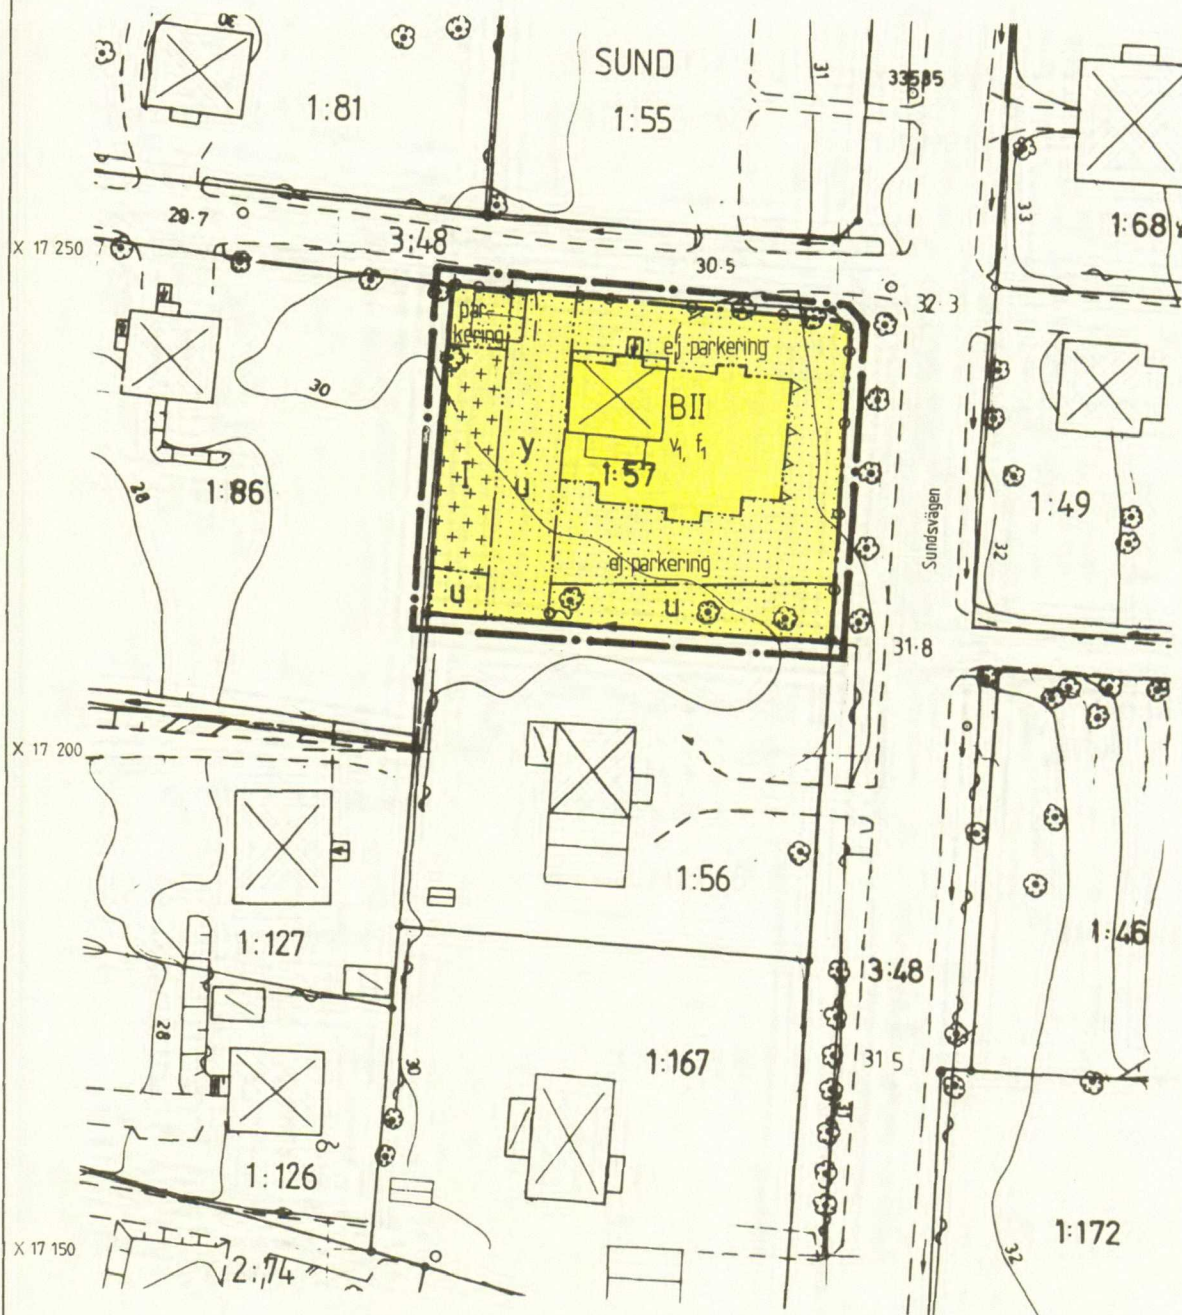

PLANBESTÄMMELSER.

Följande gäller inom områden med nedanstående beteckningar. Där beteckning saknas gäller bestämmelsen för hela planområdet. Endast angiven användning och utformning är tillåten.

GRÄNSBETECKNINGAR.

Gräns för planområdet (1,5 meter utanför planområdets verkliga gräns)

Användningsgräns

Egenskapsgräns

ANVÄNDNING AV KVARTERSMARK.

B Bostäder

BEGRÄNSNINGAR AV MARKENS BEBYGGANDE.

Marken får inte bebyggas

Marken får endast bebyggas med uthus och garage

u Marken skall vara tillgänglig för allmänna underjordiska ledningar

y Marken skall vara tillgänglig för utfart från angränsande fastighet

MARKENS ANORDNANDE.

parkering Parkering skall finnas

ej parkering Parkering får inte finnas

Utfart får inte anordnas över denna gräns

UTFORMNING.

I, II Högsta antal våningar

V₁ Vind får inte inredas

UTSEENDE.

f₁ Fasaden skall utgöras av trä

Fasaden skall dämpa minst 30 dBA

ADMINISTRATIVA BESTÄMMELSER.

Genomförandetiden är 5 år från den dag planen vunnit laga kraft.

DETALJPLAN

Plankarta med bestämmelser

ANTAGANDEHANDLING.

Övriga handlingar:

- | | |
|---|---|
| ☒ Planbeskrivning | ☒ Fastighetsförteckning |
| ☒ Genomförandebeskrivning | ☒ Grundkarta |
| ☒ Samrådsredogörelse | ☒ Illustrationsplan |

SUND 1:57

ÖRNSKÖLDSVIKS KOMMUN
VÄSTERNORRLANDS LÄN

Antagande
Kommunfullmäktige 1991-08-26, §18

Laga kraft
Länsstyrelsen 1992-01-30

Ritad av K. Bergvall

UPPRÄTTAD 1991-04-10

THURFJELL ARKITEKTKONTOR I SUNDSVALL

Svante Rosenlind

Hans Olofsson

SKALA 1:500

10 5 0 10 20 30 40 M

Kopians likhet med originalet bestyrkes: