



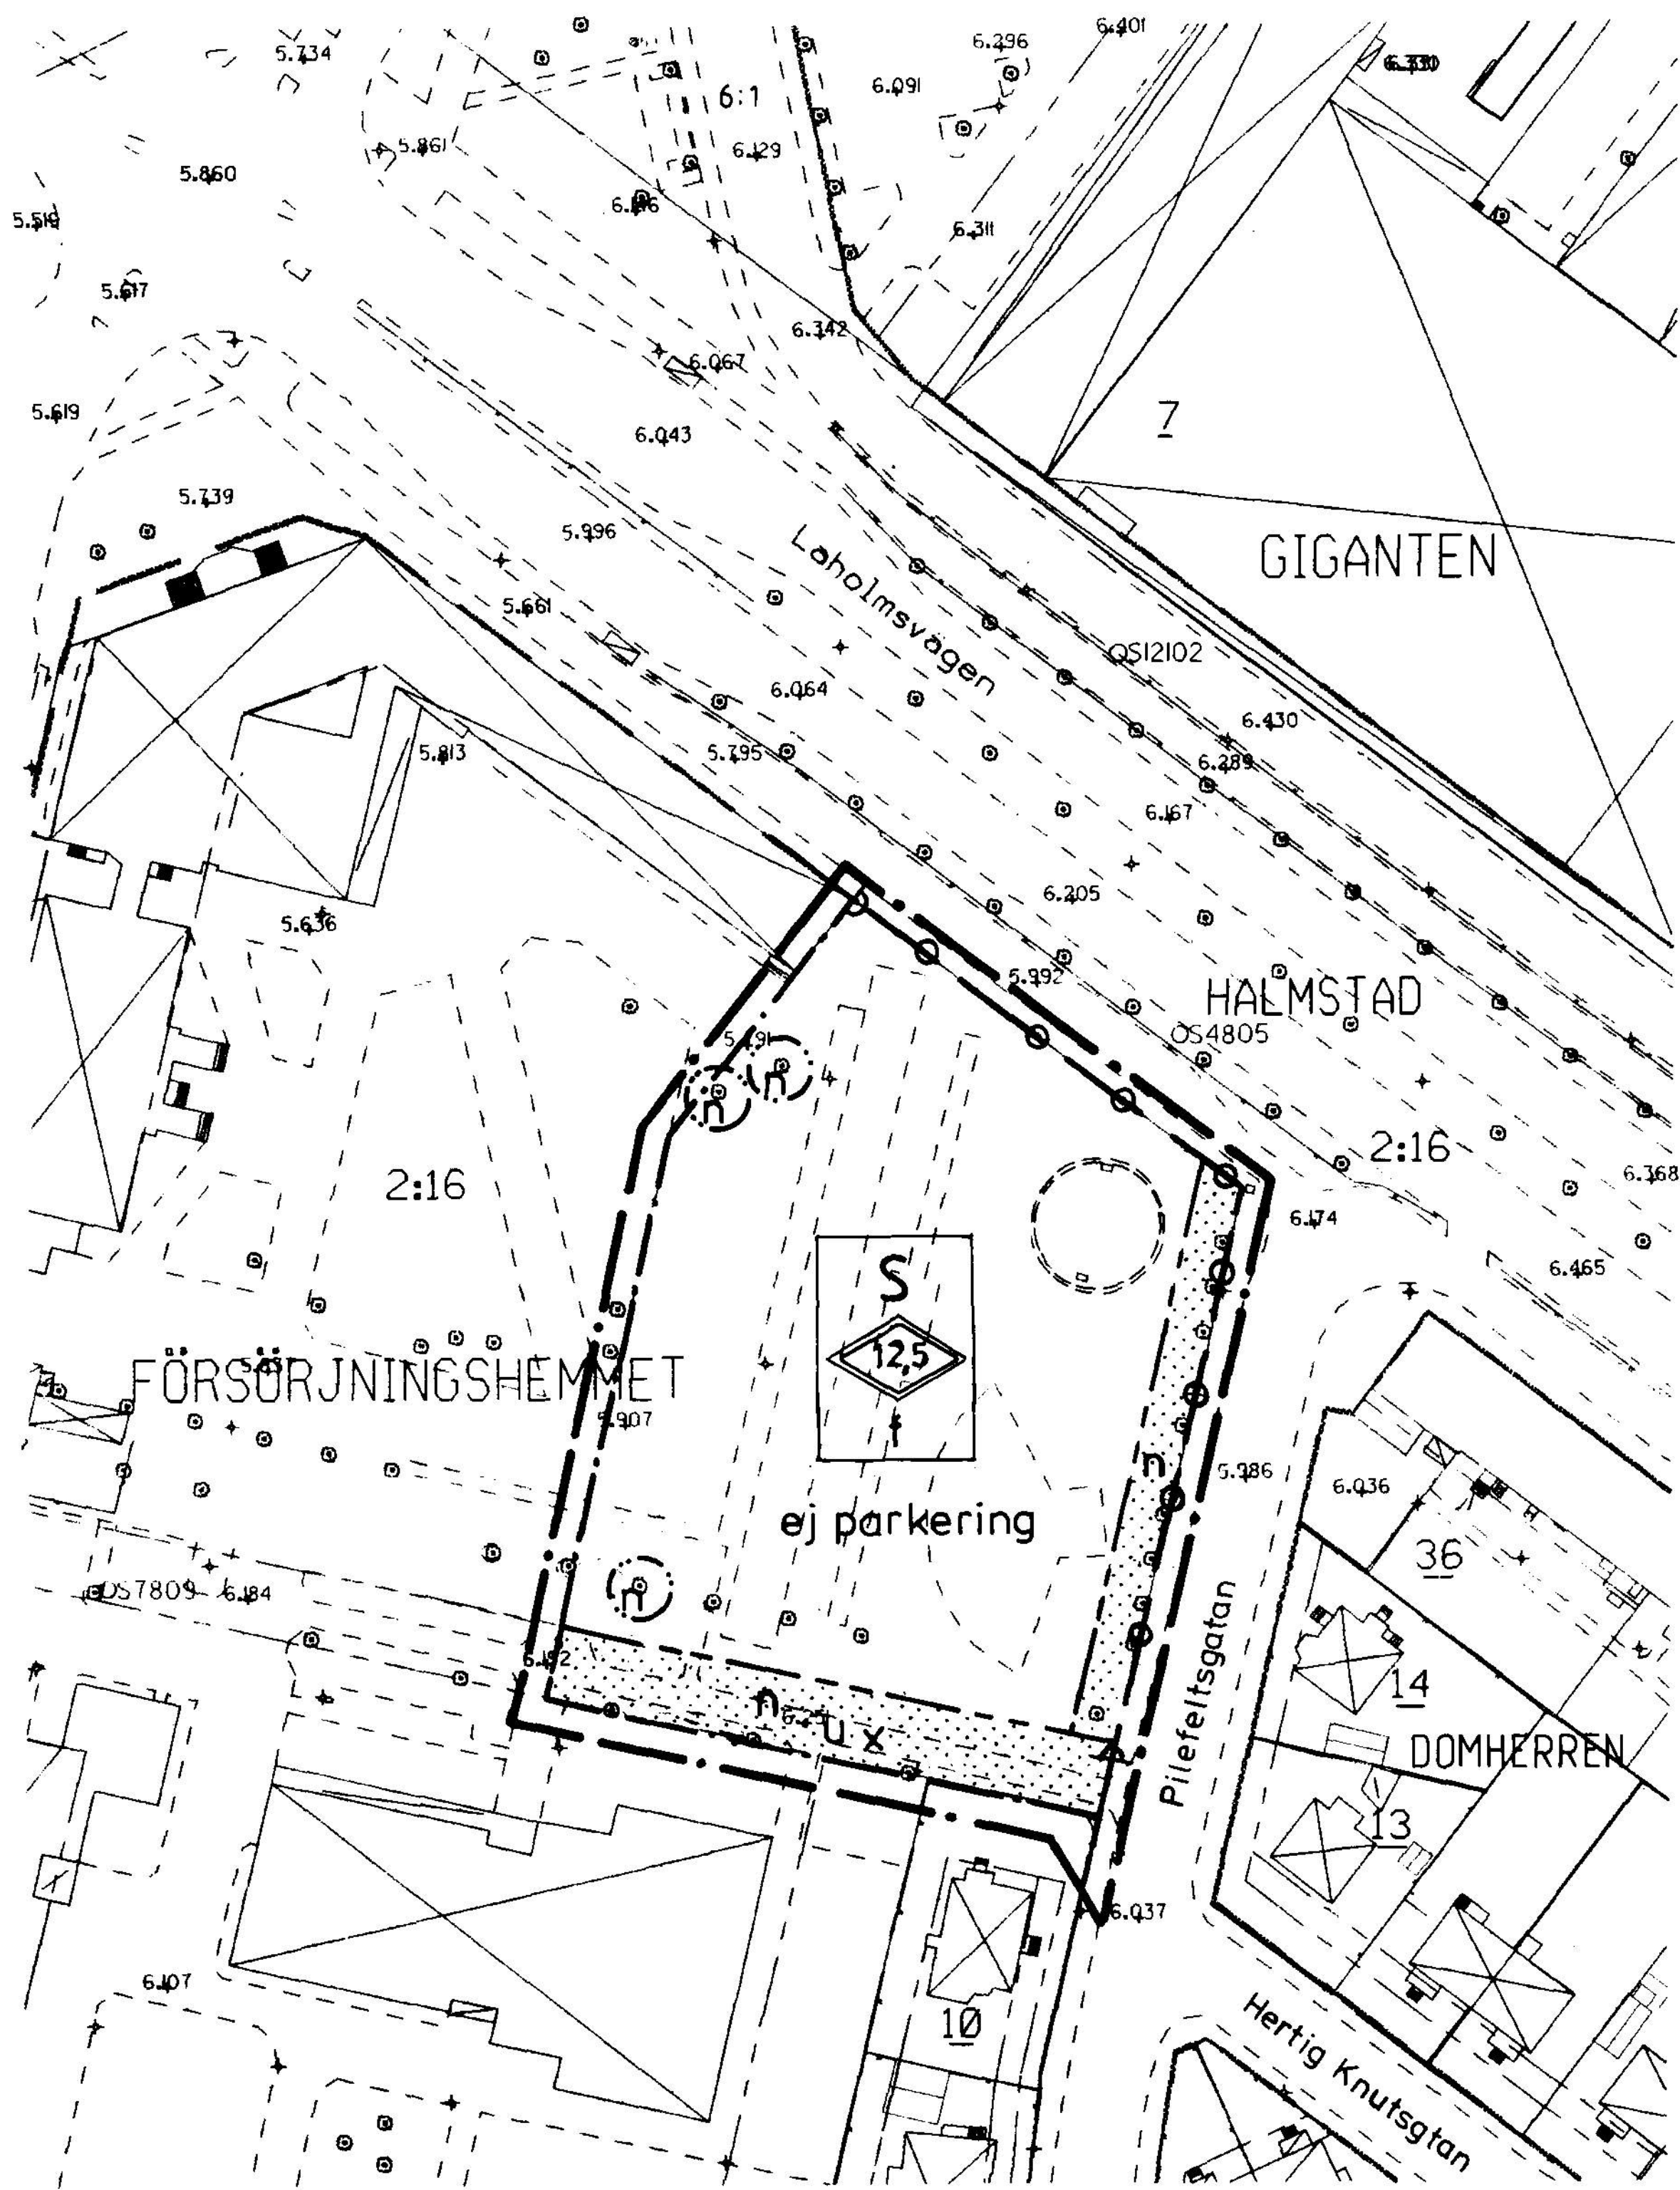


DETALJPLANEKARTA

X=82800
Y=82700
X=82800
Y=82600

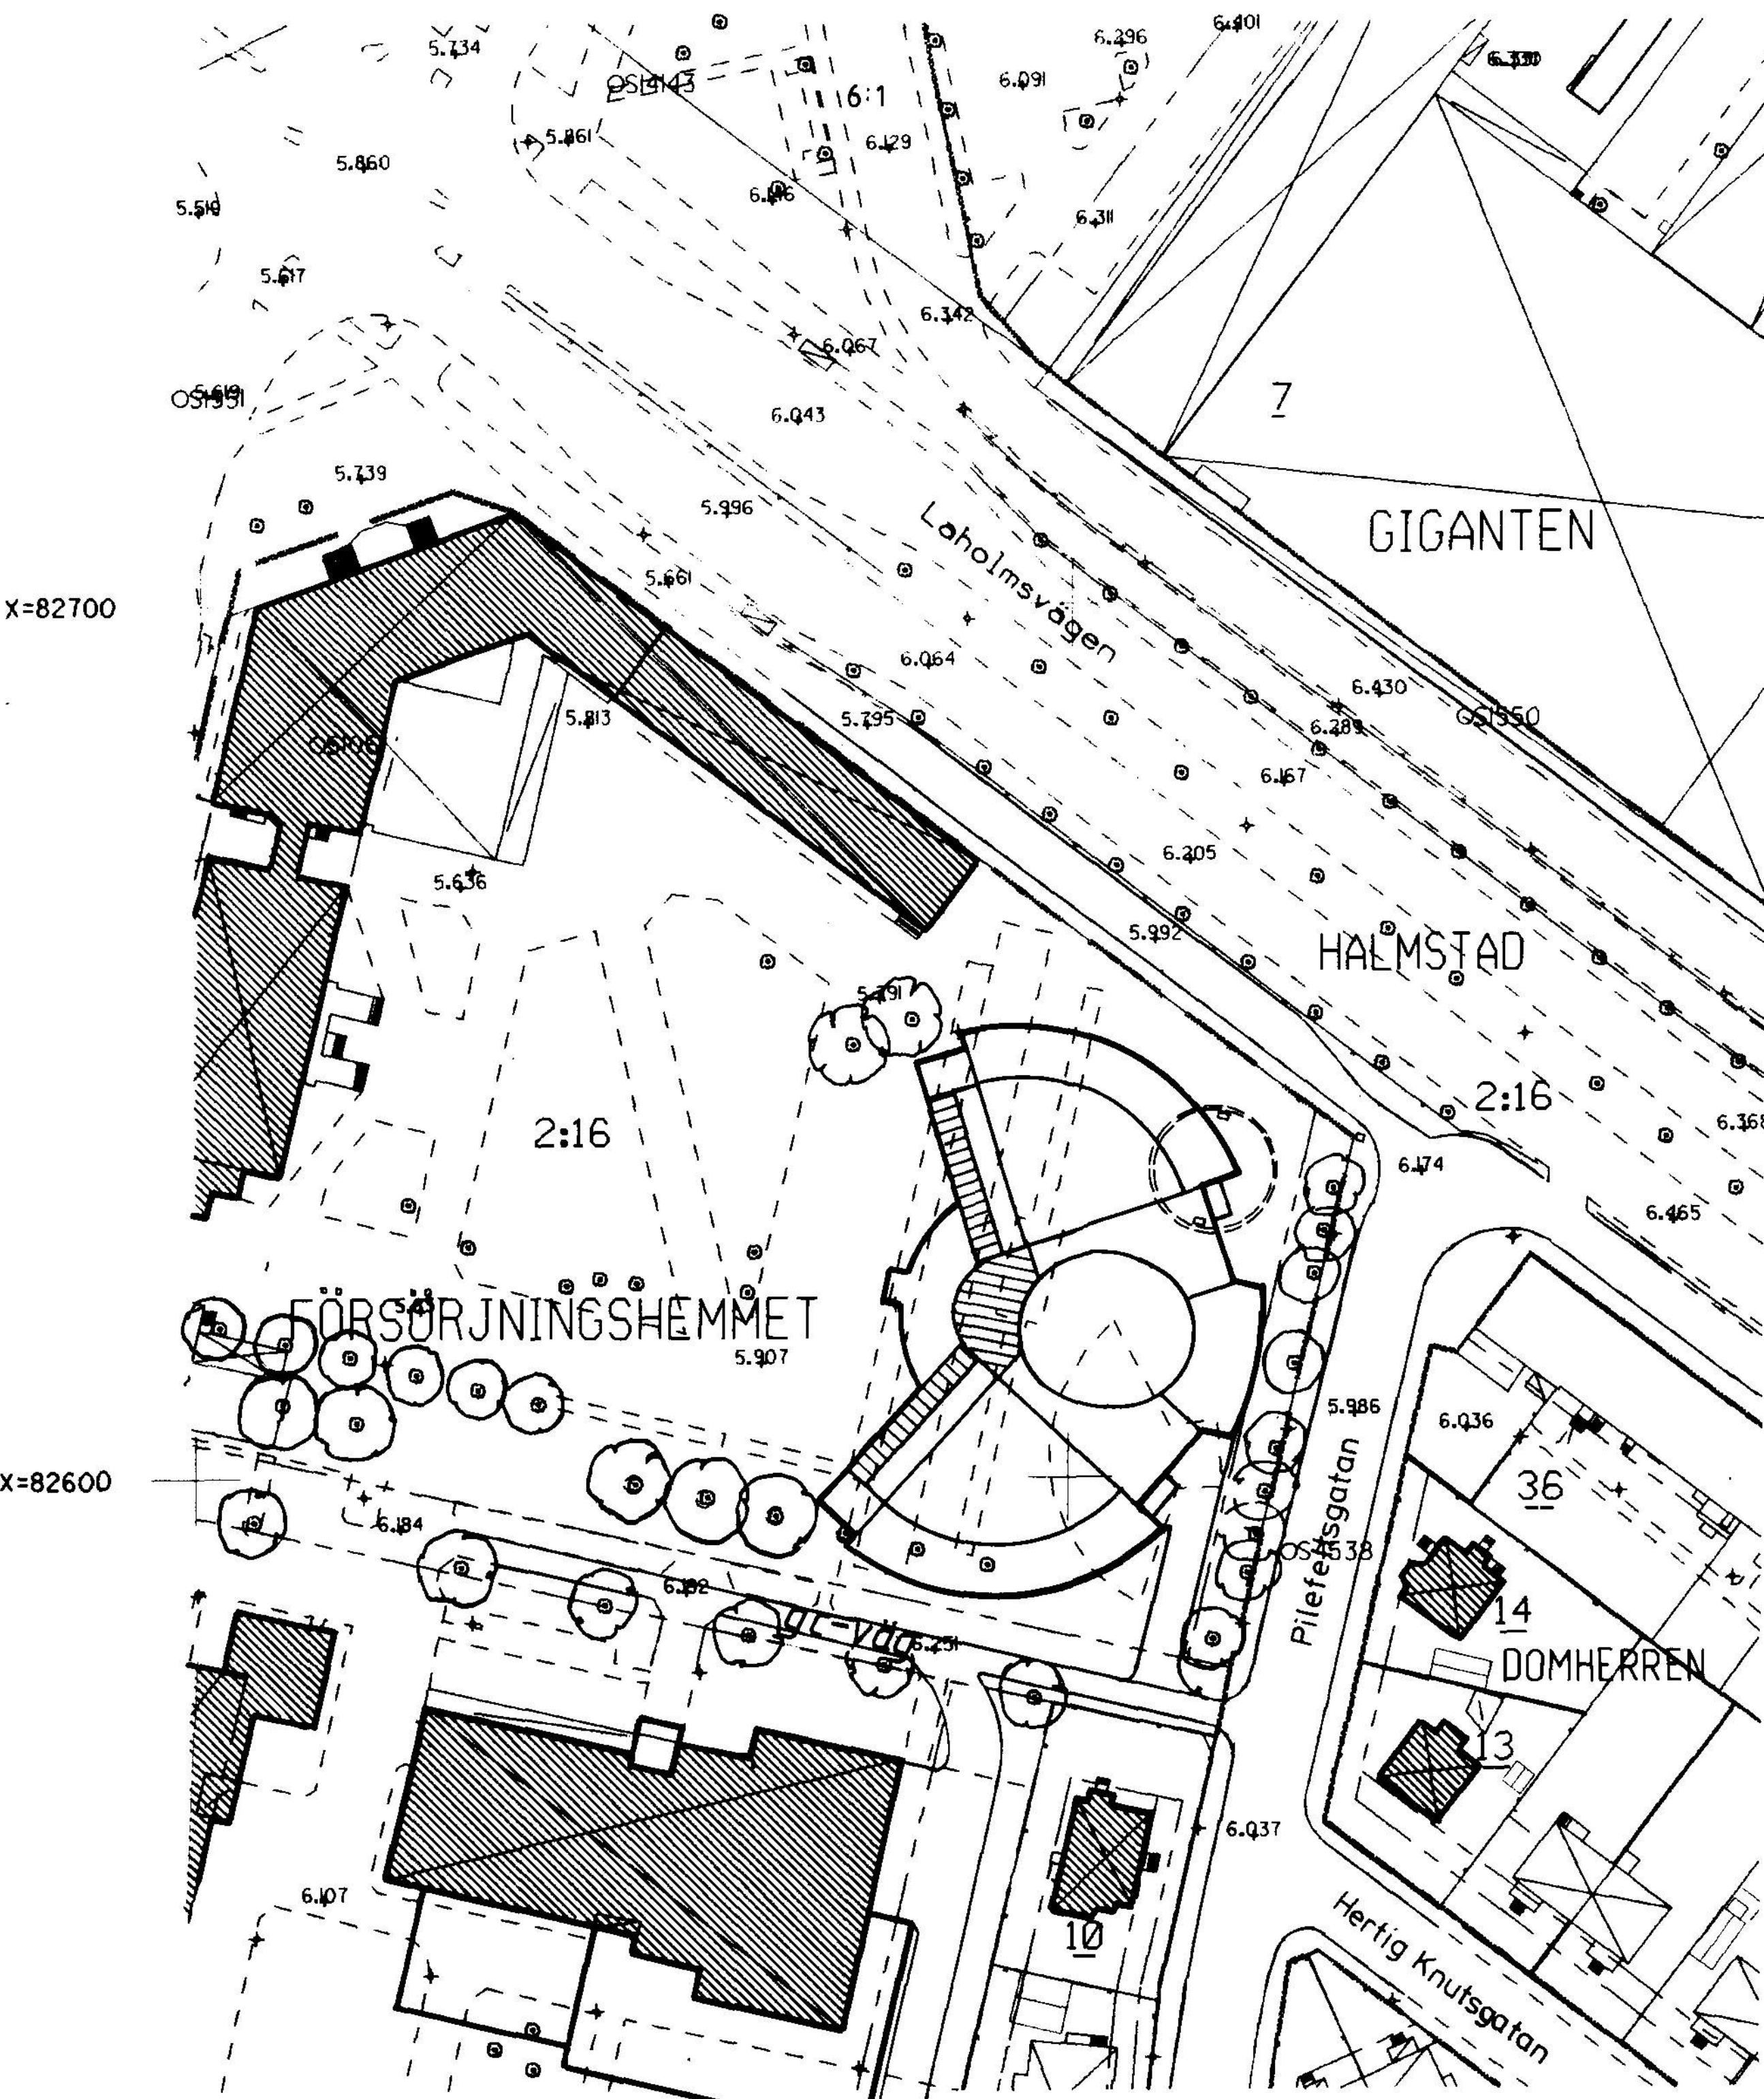

ILLUSTRATIONSKARTA

Befintlig byggnad
Föreslagen byggnad

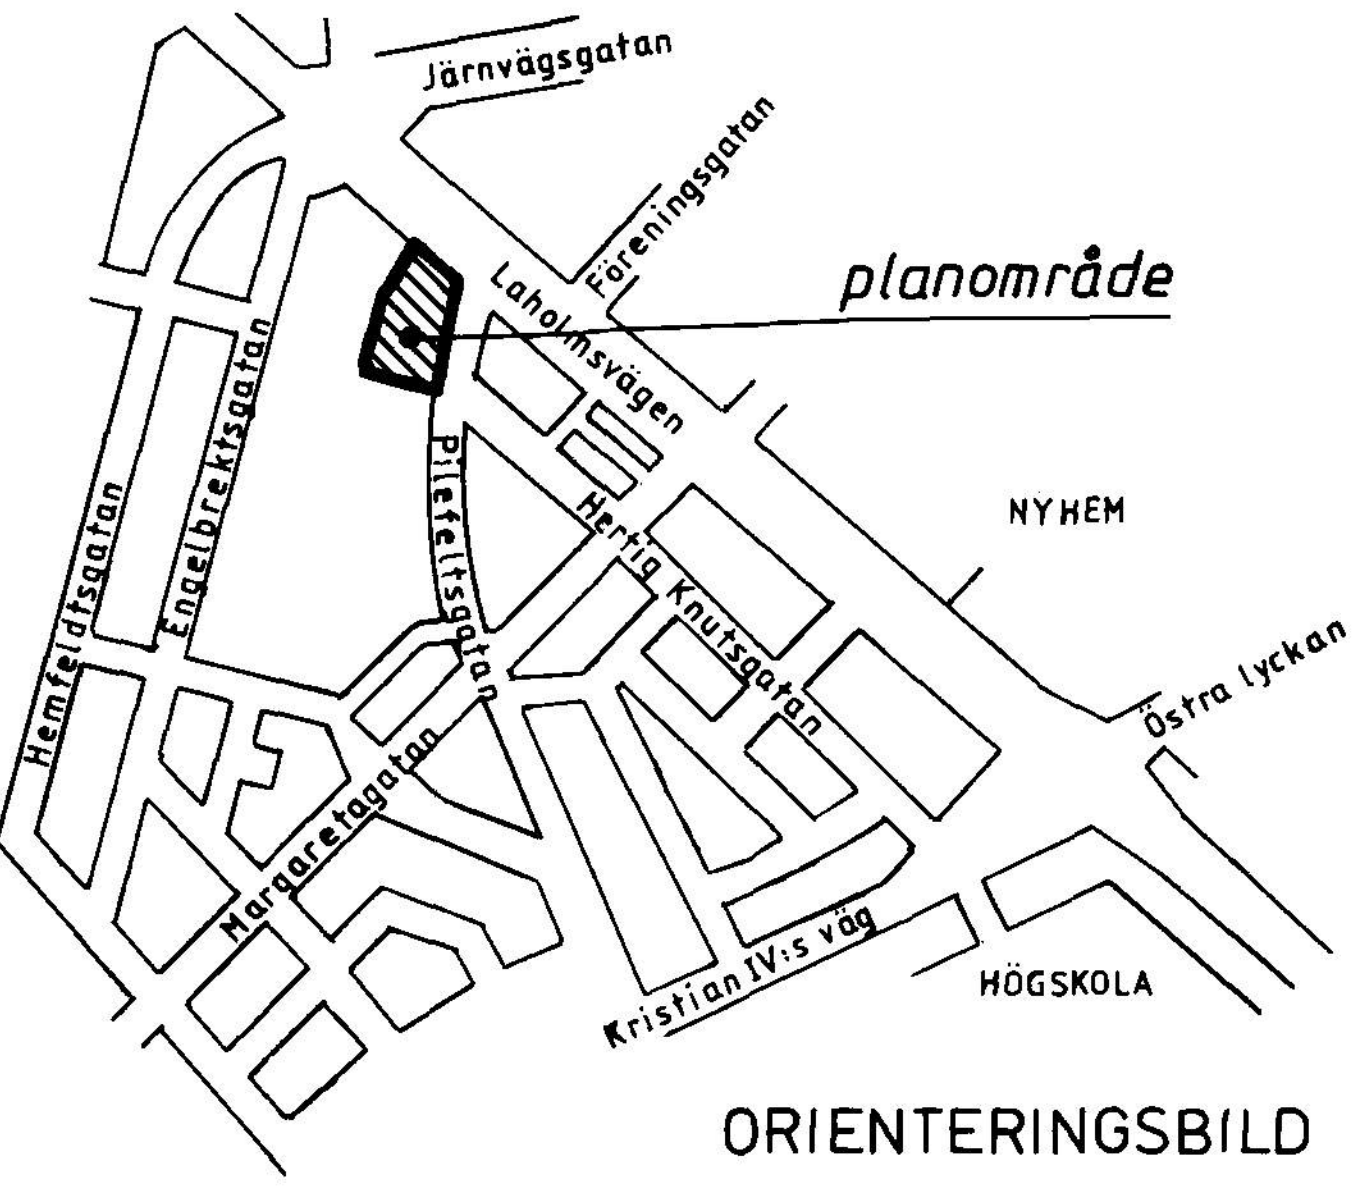


ORIENTERINGSBILD

Grundkarta upprättad den 4 februari 1994 av
Thomas Höberg
Thomas Höberg
Stadsingenjör

Koordinatsystem: Halmstad
Höjdsystem: Rh70
Måtklass: III
Beteckningssystem: TFA 4.6B:2

- Grundkartans beteckningar
- fastighetsgräns
 - gräns för ledningsrätt och servitut
 - 3:7 registernummer
 - bonings- resp uthus karterat efter huslivet
 - bonings- resp uthus karterat efter takkonstruktionen
 - skärmtak
 - väg
 - staket
 - stodmur
 - häck
 - stenmur
 - slänt
 - ägoslagsgräns
 - åker
 - löv- resp. barrskog
 - lövträd
 - barrträd
 - nivåkurvor
 - avvägd gatu höjd
 - fastställd gatu höjd
 - ledningsstolpe
 - belysningsstolpe
 - polygonpunkt

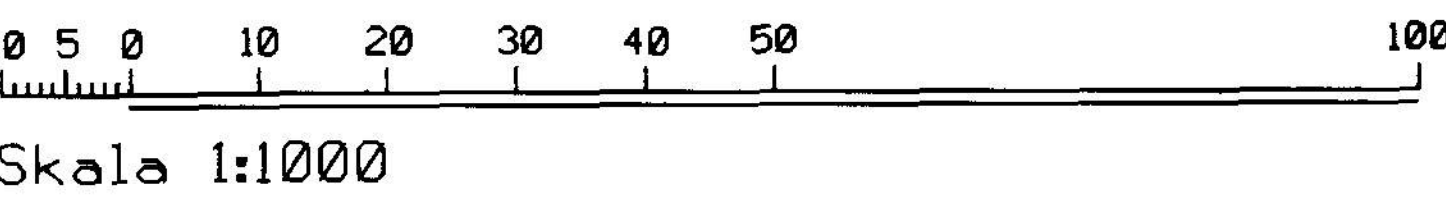

PLANBESTÄMMELSER

Följande gäller inom områden med nedanstående beteckningar.
Där beteckning saknas gäller bestämmelsen inom hela planområdet.
Endast angiven användning och utformning är tillåten.

- GRÄNSBETECKNINGAR
- Planområdesgräns (ritad 3 mm utanför planområdet)
 - Ny användningsgräns
 - Gällande användningsgräns
 - Gällande egenskapsgräns

MARKANVÄNDNING

- Kvartermärk
- Skola

BEGRÄNSNING AV MARKENS BEBYGGANDE

- Marken får inte bebyggas
- u Marken skall vara tillgänglig för allmänna underjordiska ledningar
- x Marken skall vara tillgänglig för allmän gång- och cykeltrafik

MARKENS ANORDNANDE

- n Träden skall bevaras. Marklov krävs för trädfällning.
- ej parkering Parkeringsplats får inte finnas
- Uttart får inte anordnas

PLACERING; UTFORMNING; UTFÖRANDE

- 0,0 Högsta totalhöjd i meter
- f Fasad skall dämpa mot trafikbuller så att ljudnivån inomhus inte överstiger 30 dB(A). (ekvivalentnivå)

ADMINISTRATIVA BESTÄMMELSER

Genomförandetid
Genomförandetiden är fem år från den dag planen vinner laga kraft

UPPLYSNINGAR

- Till planen hör följande handlingar
- Denna plankarta med bestämmelser och illustrationskarta
 - Planbeskrivning
 - Genomförandebeskrivning

Tillhör BYGGNADSNÄMNDENS i
Halmstad beslut 1994-02-23
52
I tjänsten

Per-Olof Larsson

ANTAGANDEHANDLING

DETALJPLAN FÖR
HALMSTAD 2:16 (mediabyggnad, Sturegymnasiet)
MARTIN LUTHER, HALMSTAD

BYGGNADSKONTORET 23 februari 1994

Roland Efrämson
Roland Efrämson

Stefan Nylén
Stefan Nylén

godkänd för samråd av
antagen av
vunnit laga kraft

BN 1994-01-26
BN 1994-02-23
BN 1994-03-23