


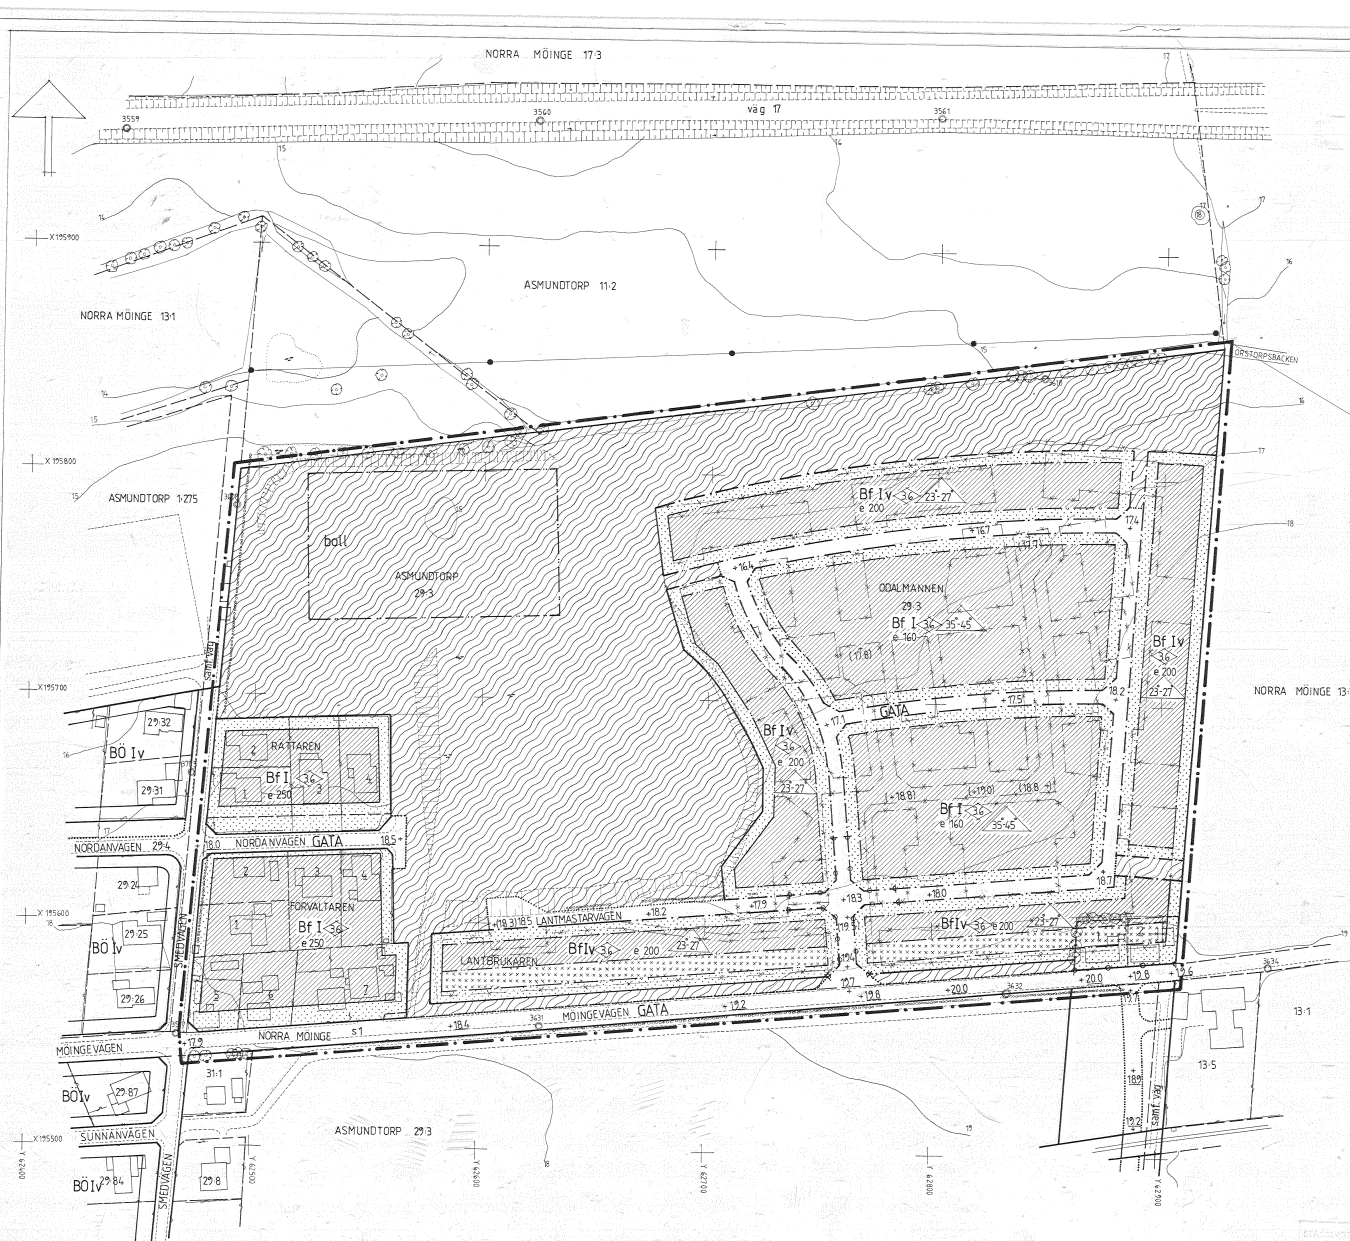

BETECKNINGAR

- FASTIGHETSGRÄNS
- 29.3 REGISTERNUMMER FÖR FASTIGHET
- NIVÅKURVA
- BYGGNAD
- STAKET
- HÄCK
- HÖGSPÄNNINGSLEDNING
- VÄG
- DIKE
- LÖVTRÄD
- LÖVSKOG
- ÄNG
- POLYGONPUNKT
- RUTNÄTSPUNKT

- DETAILPLANEGRÄNS BELÄGEN 3 METER UTANFÖR PLANOMRÅDET
- OMRÅDESGRÄNS
- AVSEDD ATT UTGÅ
- FÖRESLAGEN OMRÅDESGRÄNS
- BESTÄMMELSEGRÄNS
- AVSEDD ATT UTGÅ
- FÖRESLAGEN BESTÄMMELSEGRÄNS
- UTFARTSFÖRBUD
- PARKGRÄNS, ANTAGES EJ

- PARK
- BOSTÄDER
- MARK FÖR GARAGE, UTHUS OCH DYLIKT
- SOM INTE FÅR BEBYGGAS
- FRISTÄENDE HUVUDBYGGNADER, RÖDA TAKPANNOR
- VIND FÅR INTE INREDAS
- ANTAL VÅNINGAR
- BYGGNADSHÖJD
- STÖRSTA BYGGNADSAREA I KVADRATMETER PER FASTIGHET
- MINSTA RESP. STÖRSTA TAKLUTNING
- GATA ALLMAN TRAFIK
- BOLLPLAN
- GATUHÖJD
- AVSEDD ATT UTGÅ
- FÖRESLAGEN GATUHÖJD

DETALJPLAN FÖR KVARTERET ODALMANNEN MM INOM KOMMUNDELEN ÅSMUNDTORP I LANDSKRONA

UPPRÄTTAD PÅ STADSBYGGNADSKONTORET
LANDSKRONA DEN 22 DECEMBER 1989

Sten Erik
GUNNAR HERMANSSON
STADSARKITEKT

HÅKAN HERMANSSON
BYRÄNGENJÖR

GRUNDKARTANS RIKTIGHET BESTYRKES

ANDERS FORSBERG
CIVILINGENJÖR

GRUNDKARTAN UPPGJORD VID
STADSBYGGNADSKONTORET LANDSKRONA

1 1544

ANTAGEN AV BN 12 JUNI 1990
LAGA KRAFT 16 JULI 1990
GENOMFÖRANDETID SLUTAR 31 DEC 2000

SKALA 1:1000