


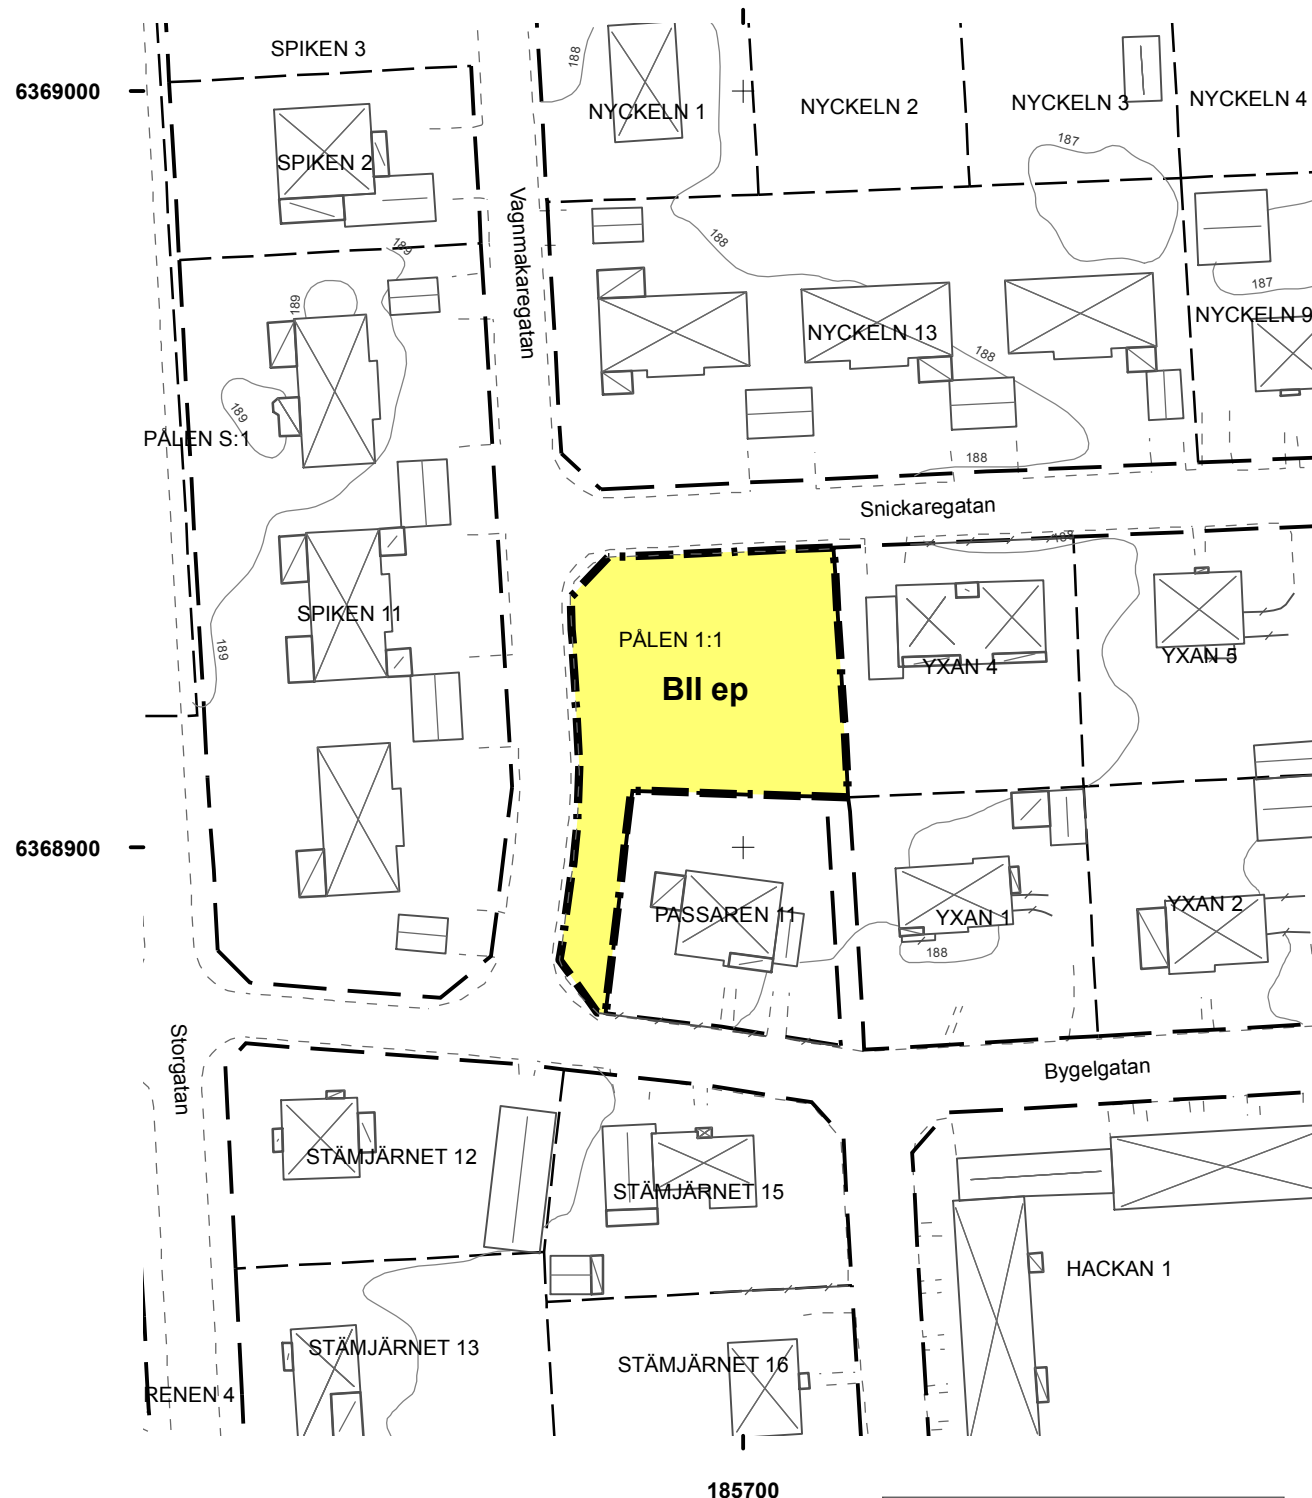

Grundkartans beteckningar	
	Byggnad
Administrativa gränser TYP	
	Fastighetsgräns
	Traktgräns
	Väggkant

Grundkartan

Primärkarta, Skillingaryd,
Vaggeryds kommun
Fastighetsredovisning 2013-11-01
Koordinatsystem SWEREF99 13 30
Höjdsystem RH 2000

Bestyrkes
Magnus Ljunggren

Teknisk chef

Detaljplan för del av kvarteret Yxan i Skillingaryd Vaggeryds kommun, Jönköpings län

Upprättad 2013-12-30

Jan-Olof Olson
Stadsarkitekt

Planbestämmelser

Följande gäller inom de områden som har nedanstående
beteckningar. Där beteckningar saknas gäller bestämmelsen
inom hela planområdet. Endast angiven användning
och utformning är tillåten.

Gränsbeteckningar

Gräns för planområdet och
användningsgräns

Användning av kvartersmark

Bostäder

Utnyttjandegrad

e Huvudbyggnad och uthus får inte
uppta större areal än 300 kvm.

Utformning

p Huvudbyggnad ska placeras minst
4,0 meter från tomtgräns. Uthus får
placeras minst 2,0 meter från
tomtgräns mot granne.

II Högst två våningar

Administrativa bestämmelser

Planens genomförandetid ska vara femton (15) år från
lagakraftdatum.

Detaljplanen

- Antagen 2014-09-29

- Laga kraft 2014-10-28