


FÖRSLAG TILL ÄNDRING AV
BYGGNADSPLANEN FÖR

**BRUNFLO STATIONSSAM-
HÄLLE**

av fastigheterna Backen 164, 182 och 183
upprättad år 1955 av

Anders Linell
Distriktslantmätare.

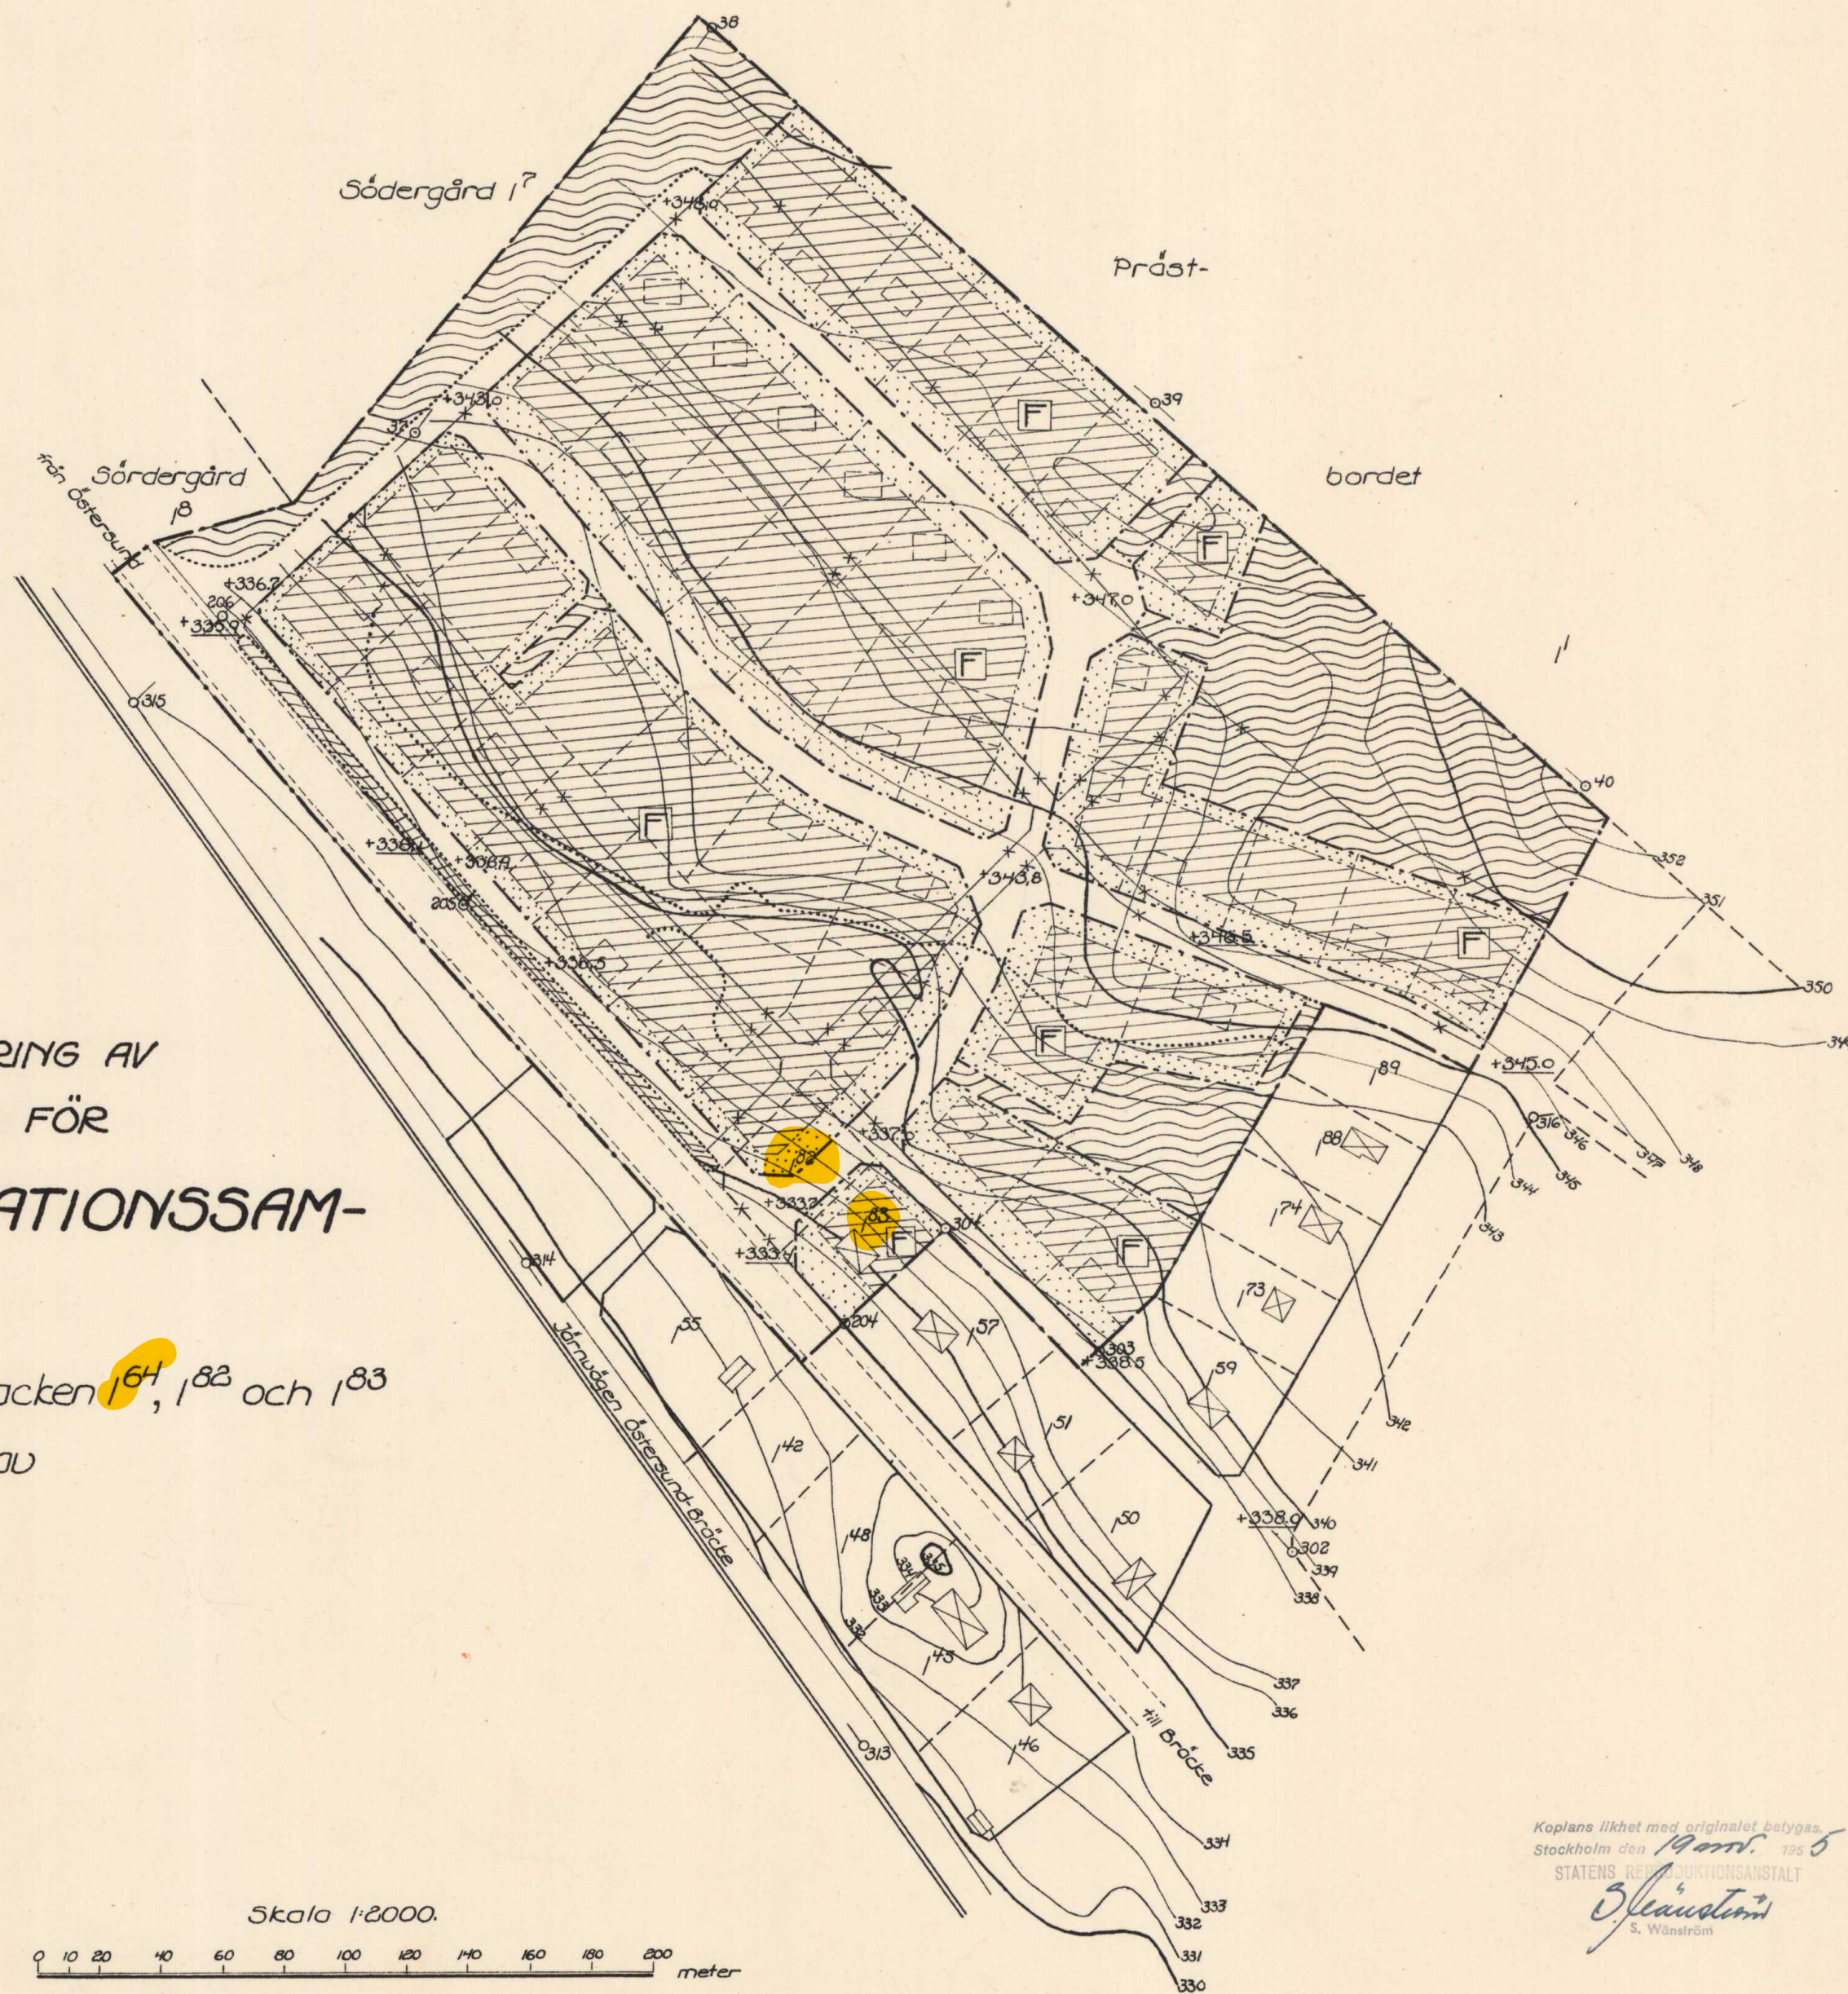

BETECKNINGAR

Befintliga förhållanden

- Fastighetsgräns
- Vägbanan
- ⊠ Byggnader
- ~~~~~ Nivåkurvor
- Vertikalförskjutning i marknivån
- 206 Polygonpunkt

Byggnadsplaneförslaget

- Gräns för ändringens område
- Gällande kvartersgräns
- x-x- Gällande kvartersgräns, avsedd att utgå
- Föreslagen kvartersgräns
- Bestämmelsegräns
- Gräns för tomtpåts, ej avsedd att fastställas
- Gräns mellan olika delar av allmän plats, ej avsedd att fastställas
- Föreslagen husplacering, ej avsedd att fastställas
- Vågmark
- ▨ Park eller plantering
- ▨ Område för bostadsändamål med bebyggelse enl. gällande byggnadsplanebestämmelser
- ▨ Mark, som icke får bebyggas
- +333.4 Gällande våghöjd (å riksvägen= befintlig våghöjd), som bibehålles
- +348.0 Föreslagen våghöjd

Kopians likhet med originalet betygas
Stockholm den 19 nov. 1955
STATENS REPRODUKTIONSANSTALT
S. Wänström

Fastställt genom länsstyrelsens beslut denna dag, vilket beslut vunnit laga kraft, enär ifrågavarande förslag blivit vederbörligen godkänt, betygat. Östersund i landskansliet den 21/10 1955.
På tjänstens vägnar:
Gunnar Hallmans