


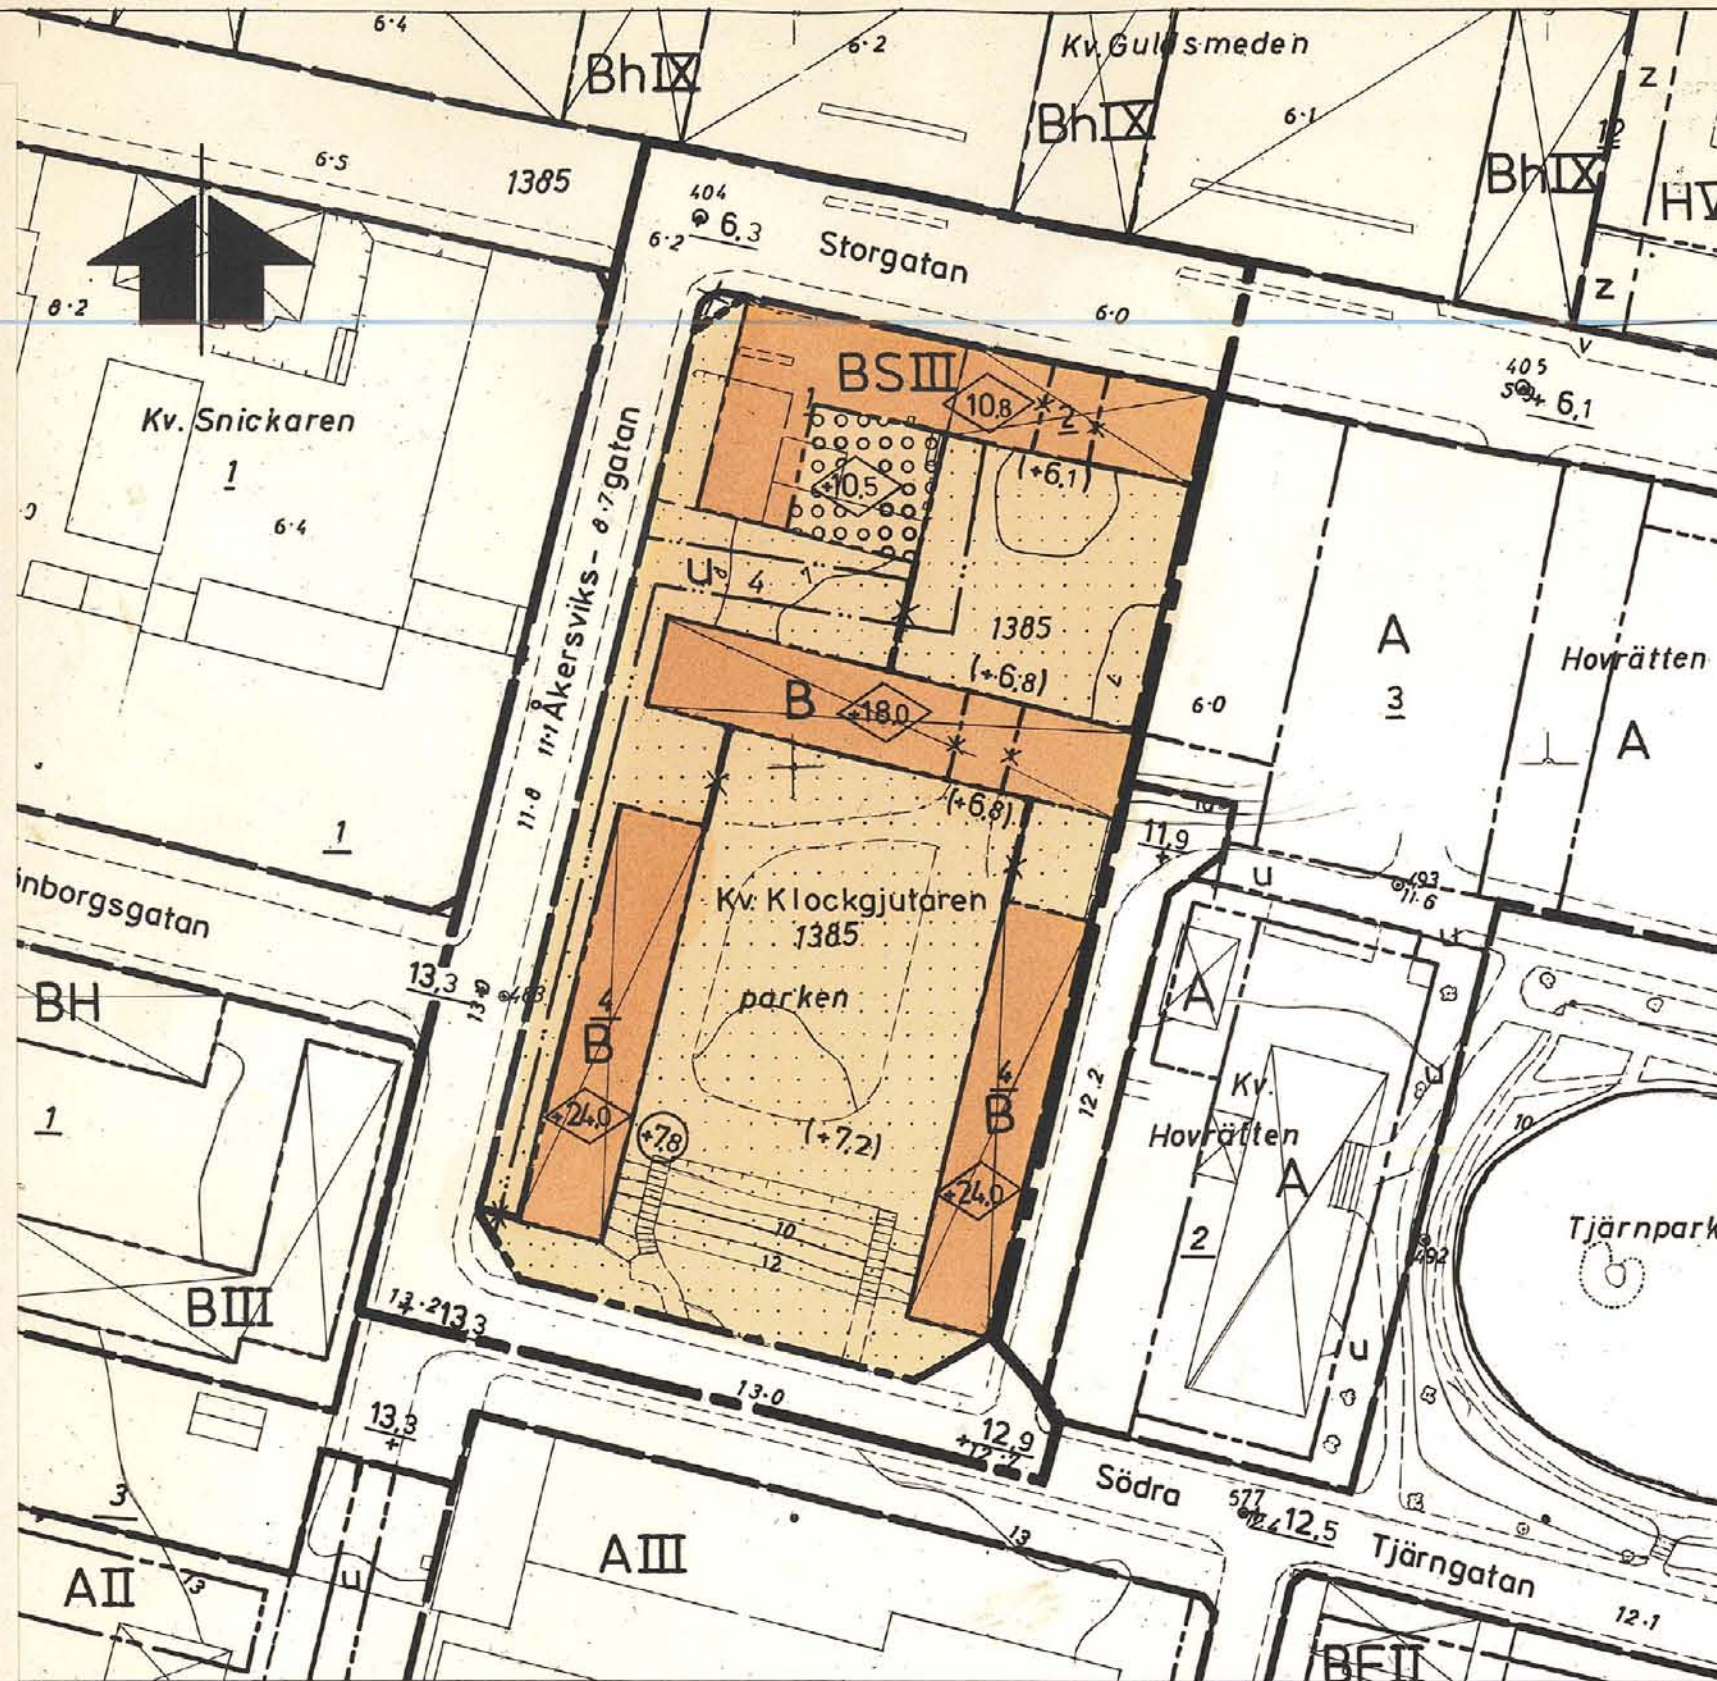

BETECKNINGAR

Grundkartan

- Kvarterersgräns
- - - Fastighetsgränser
- ⊠ Bostadshus resp. uthus
- Plank med port
- Stenmur
- Väg
- 0,0 Avvägd höjd
- ~ Höjdkurvor
- ⊙ Polygonpunkt
- ⊕ Rutnätspunkt
- 2 Nummer å rättsligen bildad tomt
- (3) Nummer å administrativt bildad tomt
- 1385 Nummer å stadsäga

Stadsplanekartan

Gränsbeteckningar

- Stadsplanegräns
- Gällande områdesgräns avsedd att bibehållas
- - - Gällande bestämmelsegräns avsedd att bibehållas
- × × Gällande områdesgräns avsedd att utgå
- Kvarters- eller annan områdesgräns
- × - - - Gällande bestämmelsegräns avsedd att utgå

Områdesbeteckningar

Allmän plats

- Gata


Byggnadskvarter

- B Område för bostadsändamål
- BS Område för bostadsändamål, sammanbyggda hus

Övriga beteckningar

- ⊙ Mark som icke får bebyggas
- ⊙ Mark för överbyggd gård och annan terrassbyggnad
- (+0,0) Gällande gatuhöjd avsedd att utgå
- +0,0 Gällande gatuhöjd
- ⊙ Annan markhöjd
- III Antal våningar
- ⊙ Byggnadshöjd
- ⊙ Byggnadshöjd räknad från grundkartans nollplan
- u Mark tillgänglig för underjordiska ledningar

SKALA 1:1000

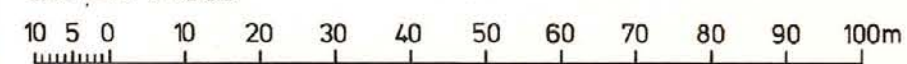

styrkes:

Antages:

Fastställs:

Förslaget antaget av kommunfullmäktige i Sundsvall den 24 juni 1974, nr 255, betygat i tjänsten:

STEN ZÄCKAR
Sekreterare

1974-10-01

fastställdes länstyrelsen i Västernorrlands län denna stadsplan. Beslutet har vunnit laga kraft.

Härnösand 1974-10-25

(U. JOHANSSON)

Grundkartan är upprättad av stadsingenjörskontoret år 1967 genom fotogrammetrisk mätning.

Sundsvall 1973-11-15.

INGEMAR RÖSBLAD

Stadsingenjör

Kopians likhet med originalet betygas.
Stockholm den 20/11/74
LiberKartor

Expeditionen

G Lundberg

Förslag till ändring av stadsplanen för Sundsvall beträffande kvarteret KLOCKGJUTAREN, Västermalm

Upprättat på stadsbyggnadskontoret 1974-02-15

LARS RIMFORS
Stadsbyggnadschef

CARL-ESKIL WALLRUDH
Planarkitekt

AXEL OHLSSON
Planingenjör

Förv.-pl. 0 49/10

51310

1474/73-313.1-266 CEW/AO/KP