

Förslag till ändring och utvidgning av stadsplanen för del av stadsdelen

ODENSLUND i ÖSTERSUND

(Övre Marielund)

uppgjort av stadsarkitekten i Östersund
i januari 1957.

STADSPLANEKARTA

Östersund den 30 januari 1957.

[Signature]
Stadsarkitekt.

GRUNDKARTA


upprättad i januari 1957.

[Signature]
Stadsingenjör.

Tillhör stadsfullmäktiges i Östersund
beslut den 14 1957 845 beviljar
[Signature]
Stadsfullmäktiges sekreterare

Tillhör Kungl. Maj:ts beslut
den 7 februari 1958.
Stockholm i Kommunikationsdepartementet
Ex officio:

[Signature]

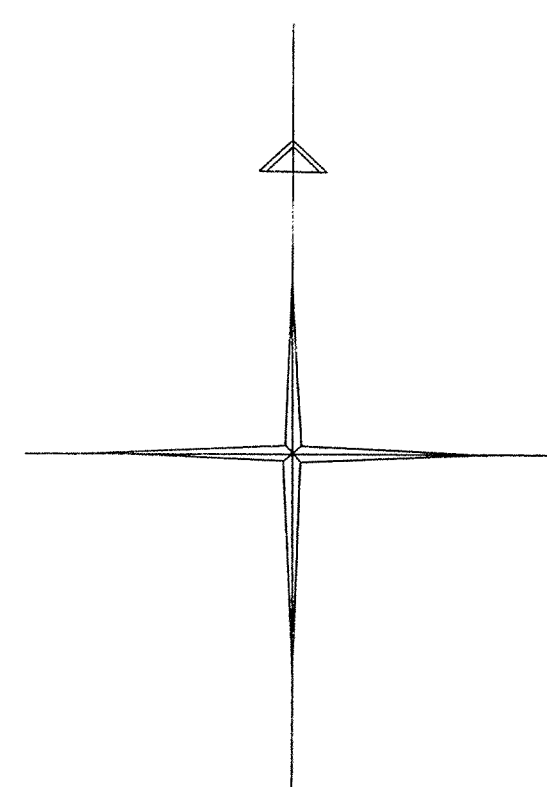

Beteckningar:

- Stadsplanegräns, beldgen tre (3) meter utanför det område, som förslaget avser.
- Gällande områdes- och bestämmelsegräns.
- Avsedd att utgå.
- Gatu-, kvarters- och annan områdesgräns.
- Bestämmelsegräns.

- Allmän plats:
- Gata eller torg.
- Park.
- Plantering el. dyl.

- Byggnadskvartier:
- Område för allmänt ändamål.
- Område för bostadsändamål, sammanbyggda hus.
- Område för bostadsändamål, fristående hus.
- Område för bostadsändamål, rad- eller kedjehus.
- Område för handelsändamål, sammanbyggda hus.
- Område för handelsändamål, fristående hus.

- Specialområden:
- Transformationsområde

- Övriga beteckningar:
- Mark som inte får byggas.
- Antal våningar.
- Byggnadshöjd.
- Gällande gatuhöjd.
- Gällande gatuhöjd, avsedd att utgå.
- Gatuhöjd.
- Punkt i rutnät.
- Fastighetsgräns.
- Tomtnummer. Stadsdelnummer.
- Beviljad byggnad.
- Nivåkurvor.
- Dike.

SKALA 1:2000
0 20 40 60 80 100 120 140 160 180 200M.