


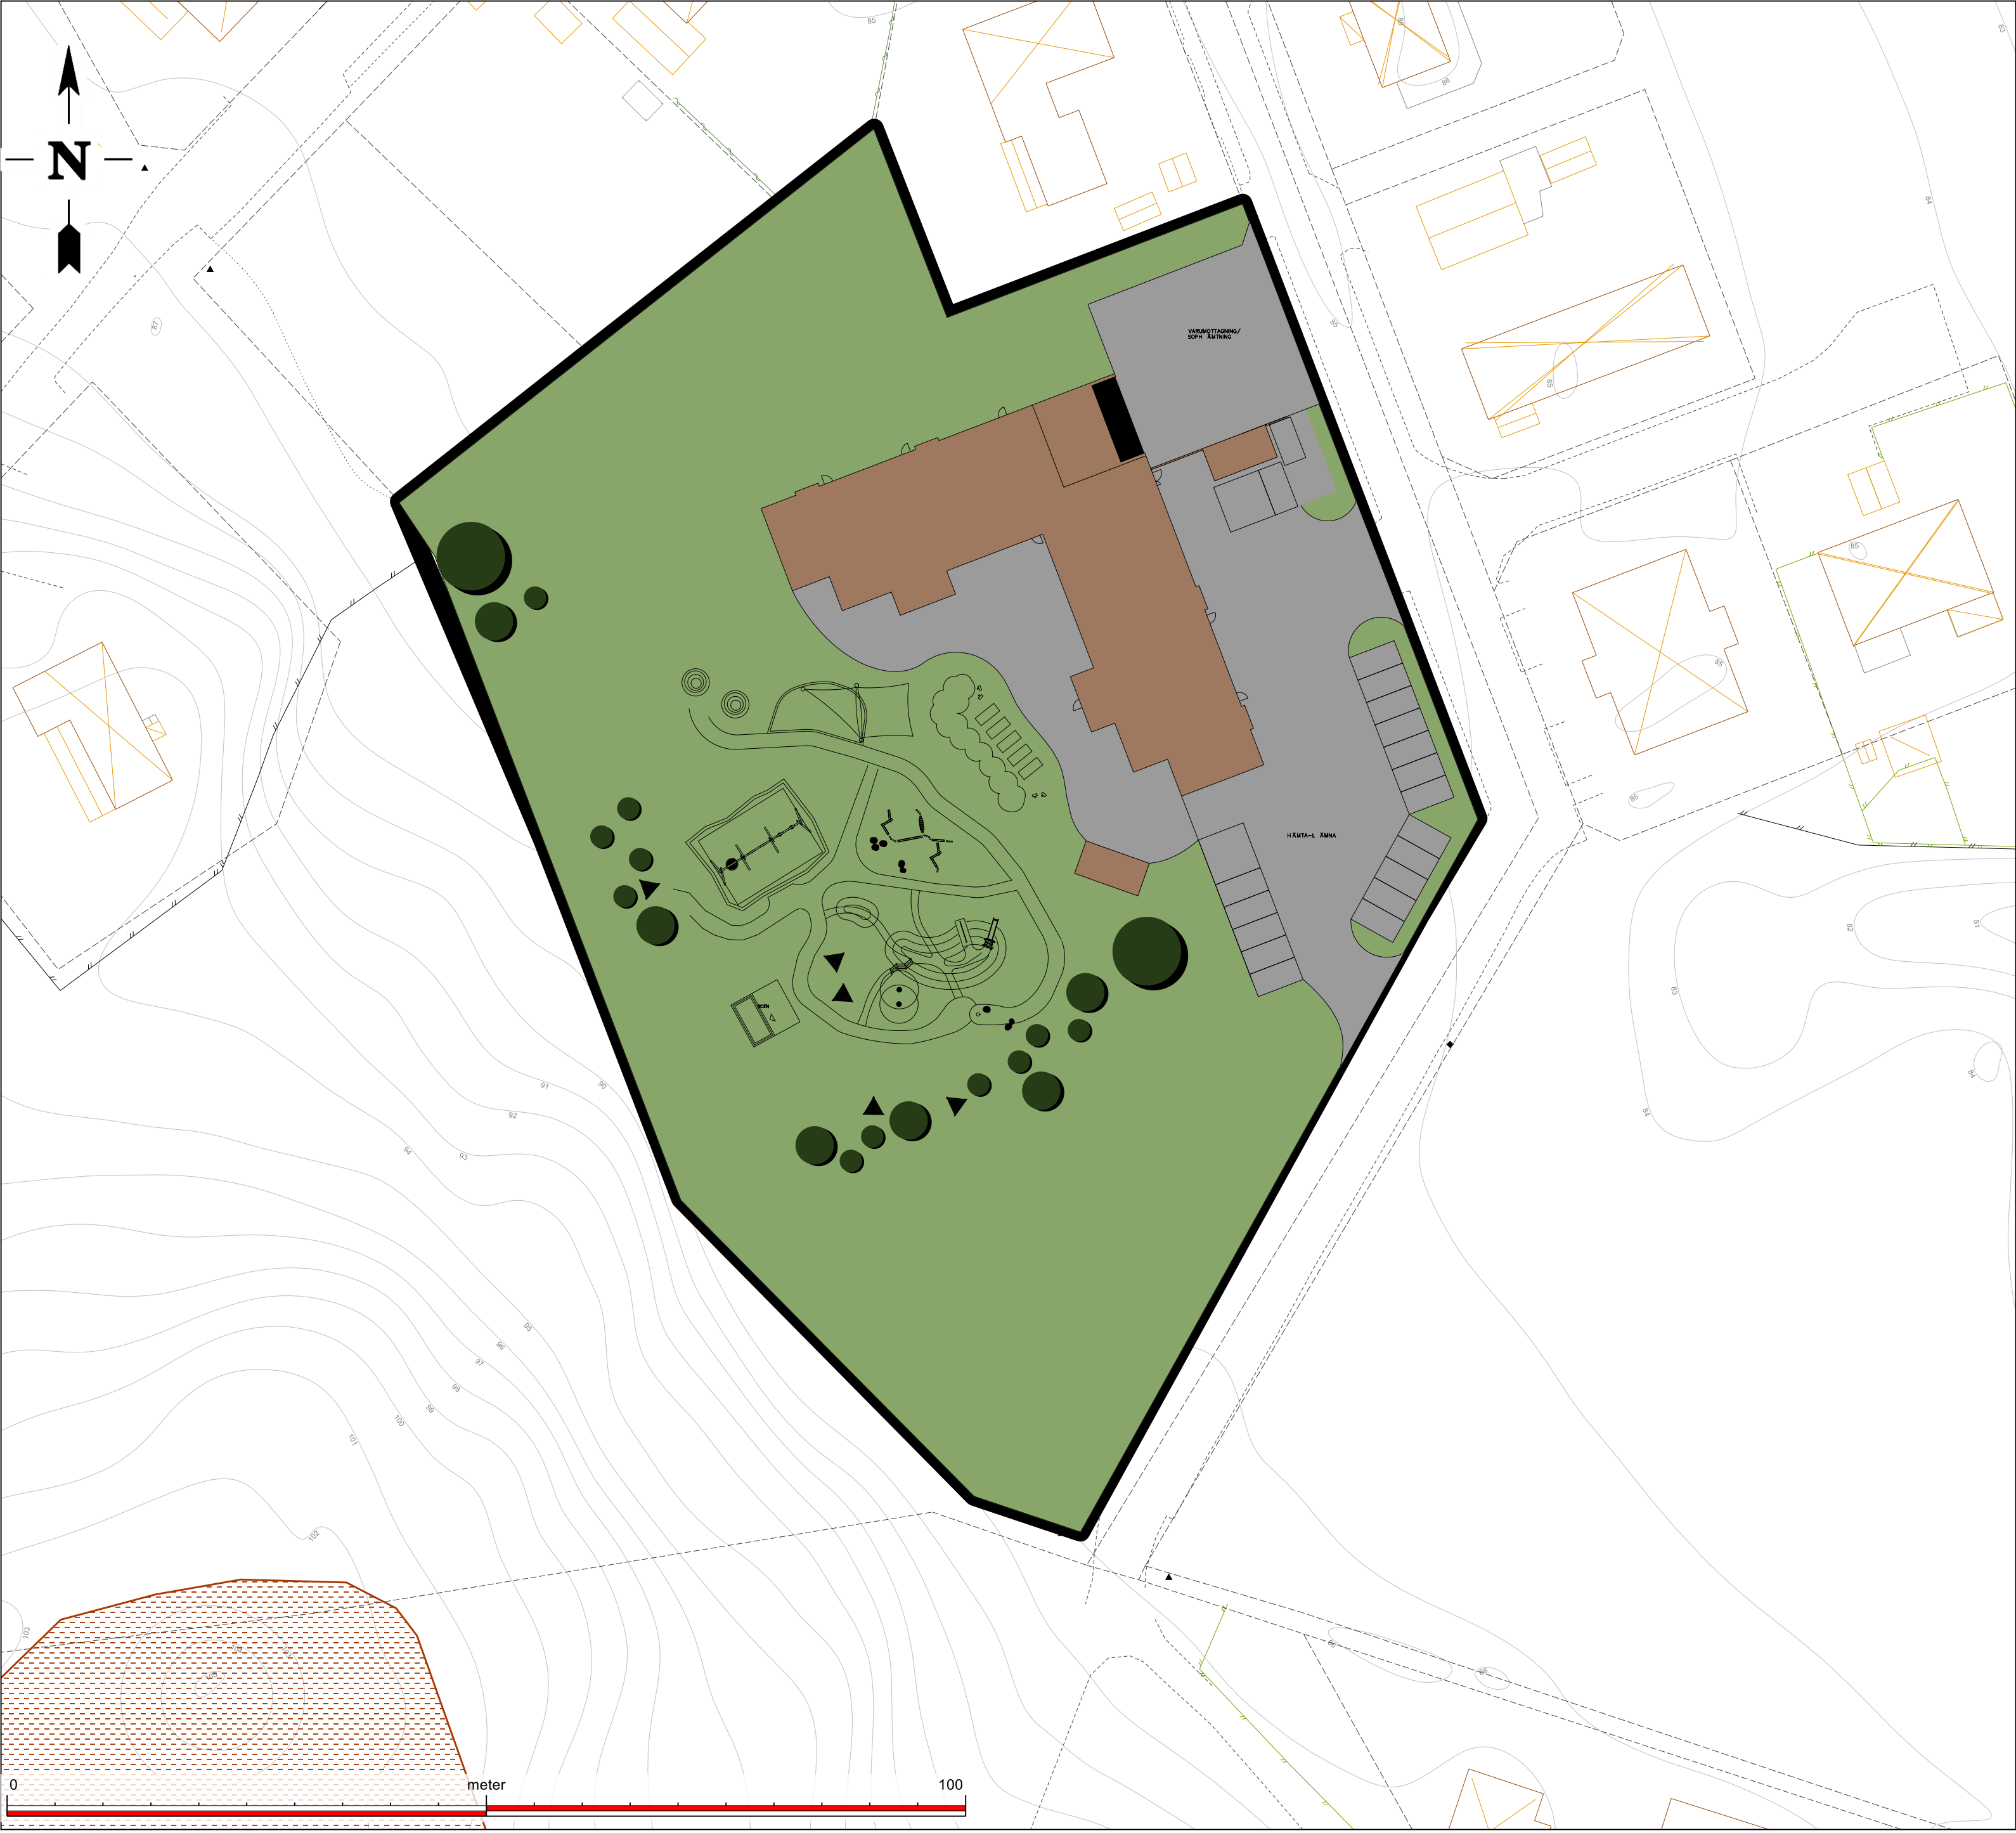


Teckenförklaring

Skolgård / utemiljö

Byggnad

Parkering, körbana och hårdgjord lektyta

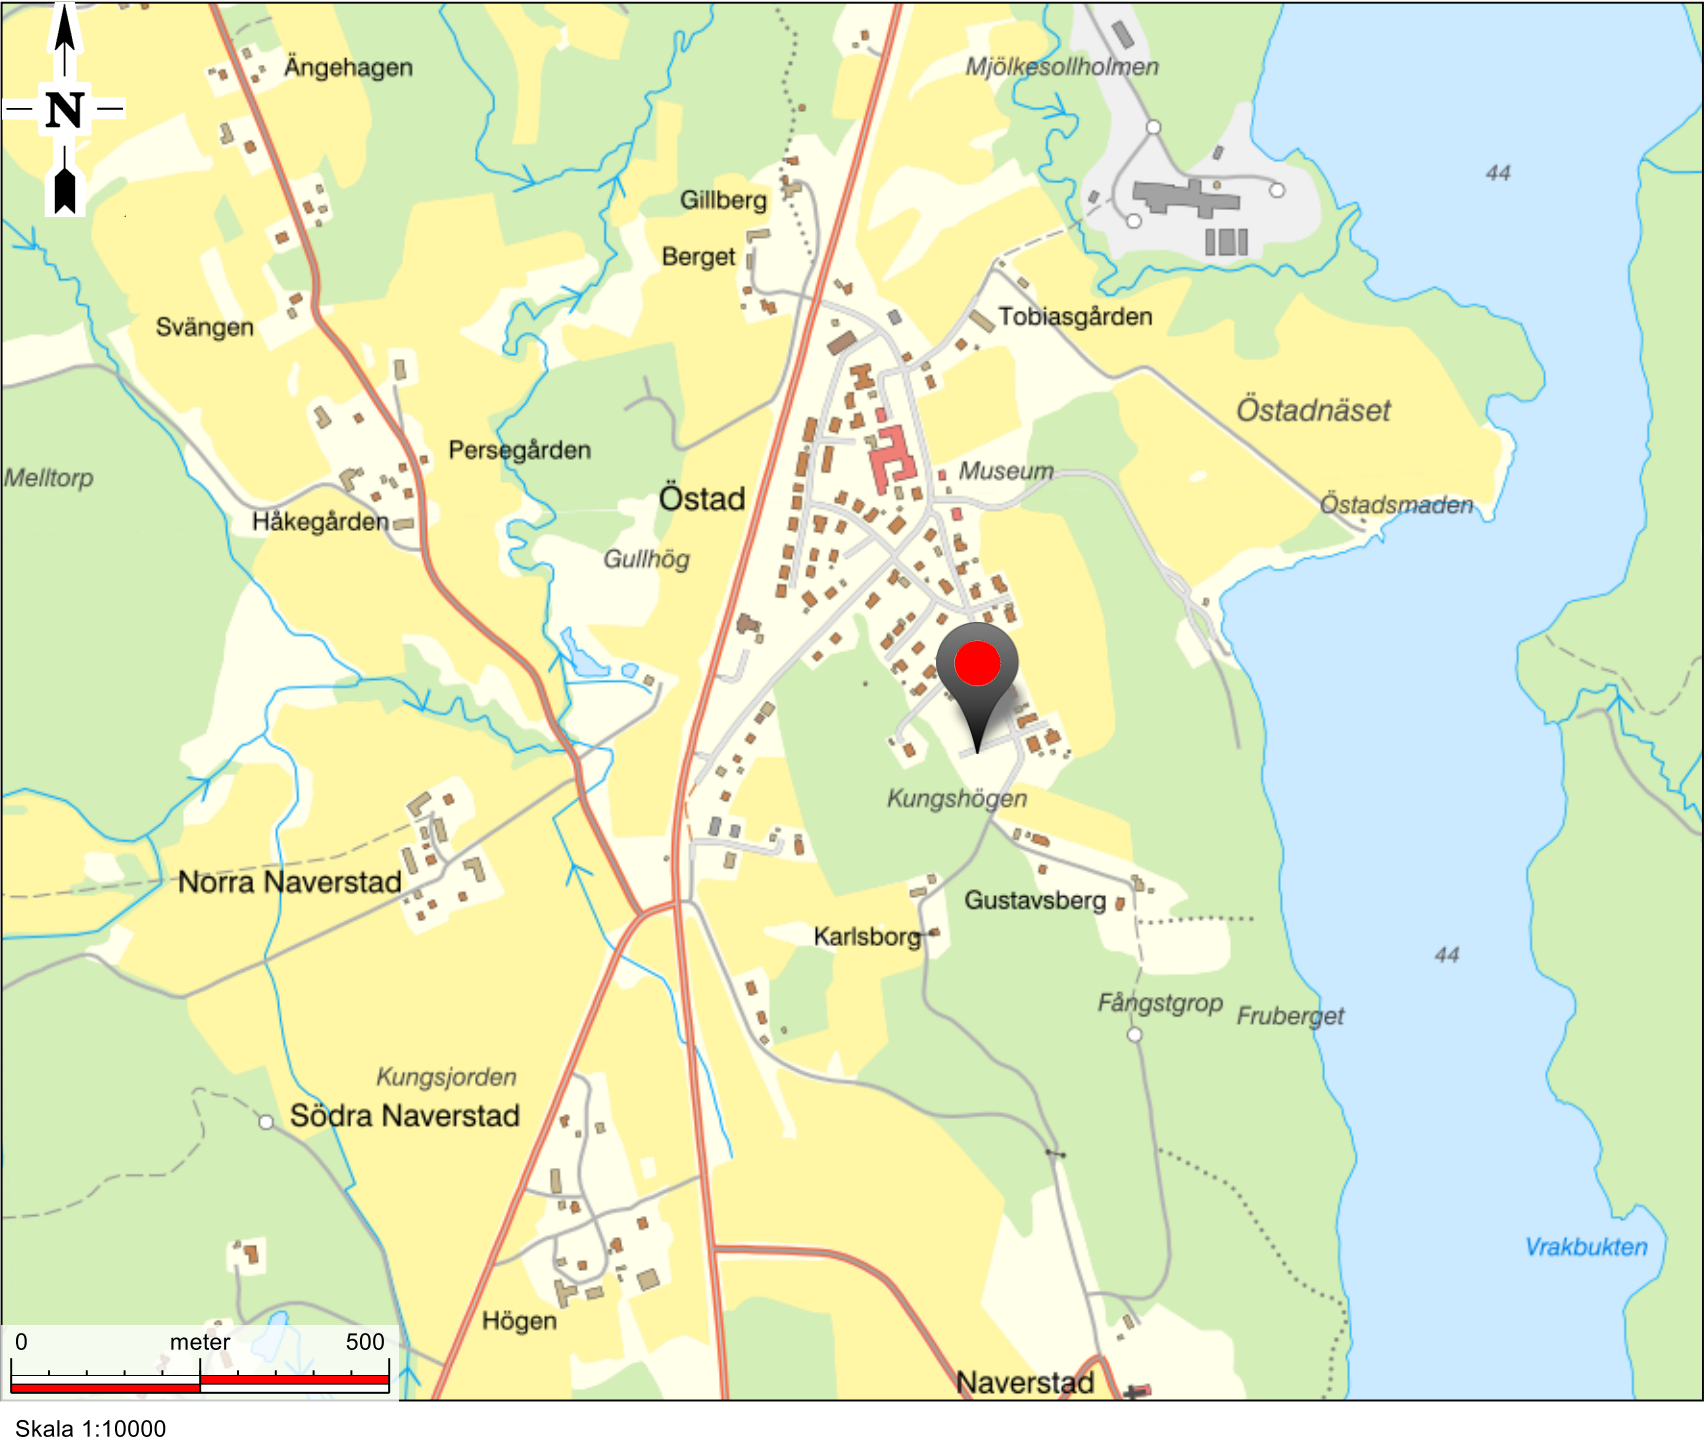

Illustrationskarta tillhörande

Detaljplan för del av Östad 1:9 m. fl.

Östad förskola

Lagakrafthandling

Dnr. PLAN.2024.47

Upprättad 2025-09-05 av
Plan- och kartavdelningen
Miljö- och byggnadsförvaltningen

Illustrationskartans skala i format A1 är 1:500
Koordinatsystem SWEREF99 12 00

Antagen av KF
2025-11-24 § 122

Laga kraft:
2025-12-18

Plannummer
09:301:3

TANUMS
KOMMUN