


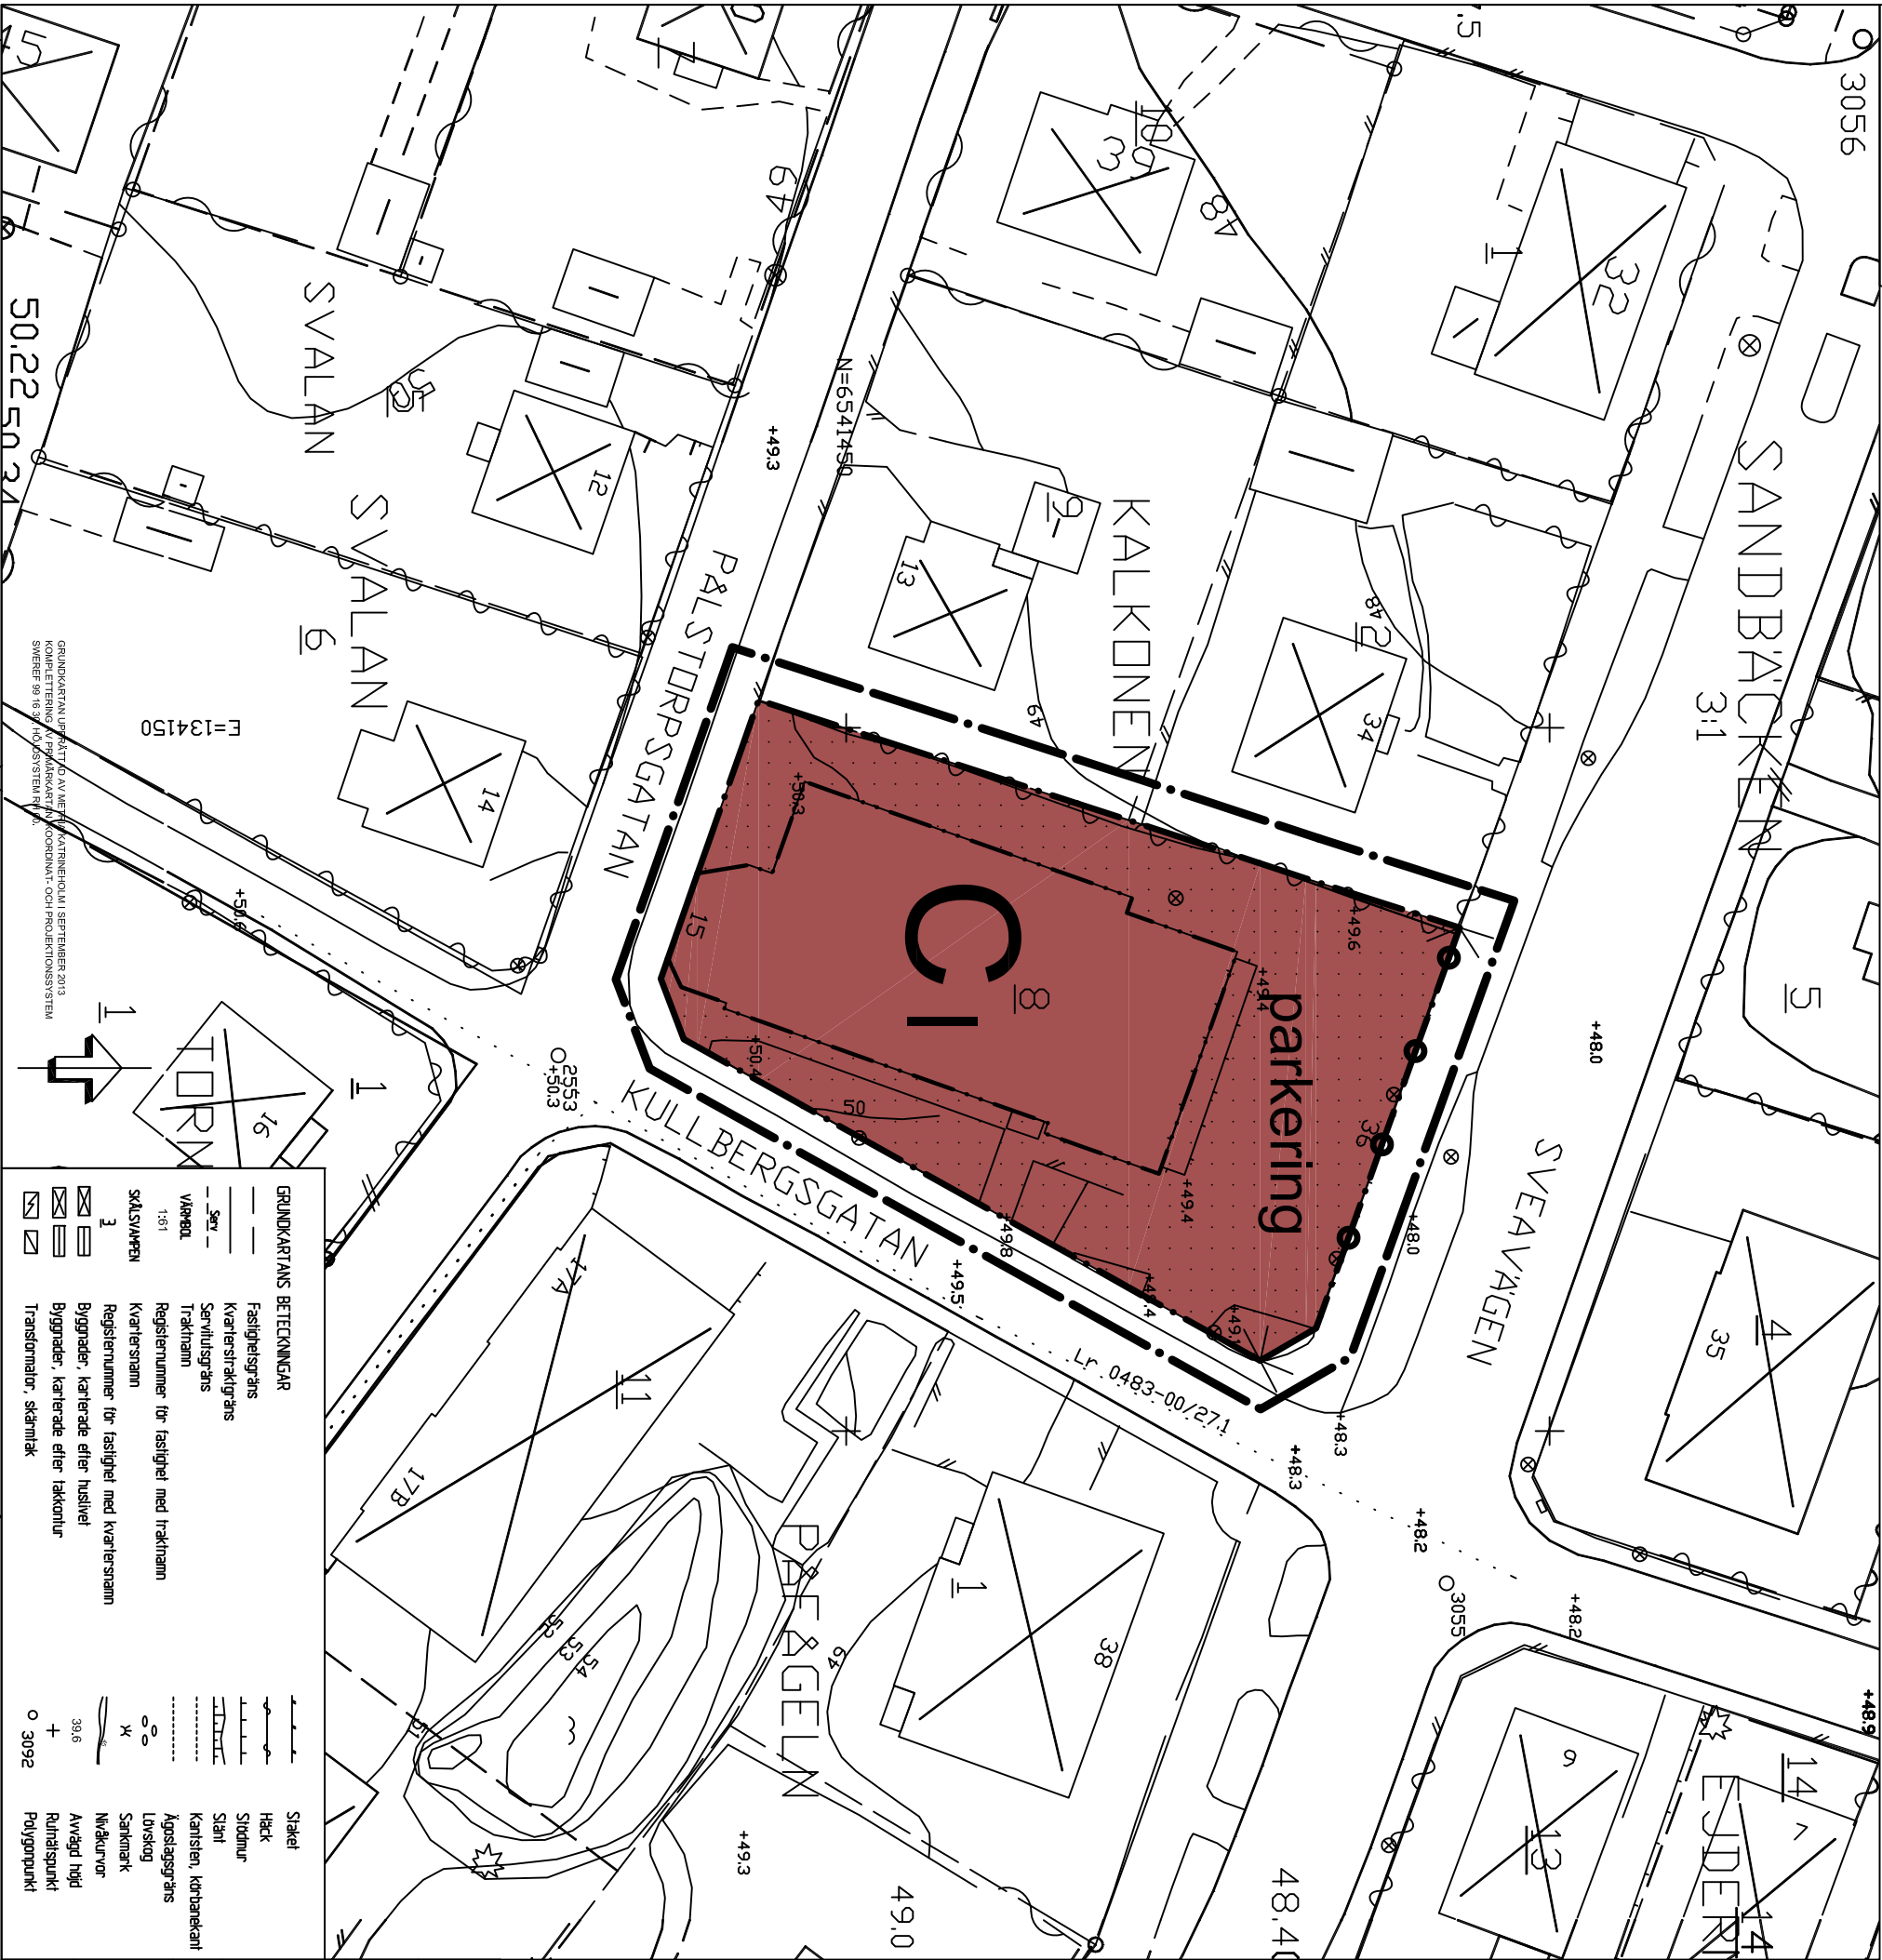

PLANBESTÄMMELSER

Följande gäller inom området med nedanstående beteckningar. Endast anghen användning och utformning är tillåten. Bestämmelser utan beteckning gäller inom hela området.

GRÄNSER

- Detailplanegräns 3 meter utanför planområdet
- Användningsgräns
- Egenskapsgräns

ANVÄNDNING AV MARK OCH VATTEN

- Kvartermark
- Centrum

BEGRÄNSNINGAR AV MARKENS BEBYGGANDE

- Byggnad får inte uppföras

MARKENS ANORDNANDE

- Mark och vegetation
- Parkeringsplats skall finnas

- Utfart
- Utfartsförbud med användningsgräns

PLACERING, UTFORMNING, UTFÖRANDE


- Utformning och omfattning
- Högsta antal våningar

ADMINISTRATIVA BESTÄMMELSER

- Genomförandetid
- Genomförandetiden är 5 år från den dagen detaljplanen vinner laga kraft

Detailplanen har vunnit laga kraft den 7 januari 2014 i Katrineholms beslut 10 december 2013, § 93 bebyggat

- Eleonor Söderberg Nämndsekreterare
- Eleonor Söderberg Nämndsekreterare

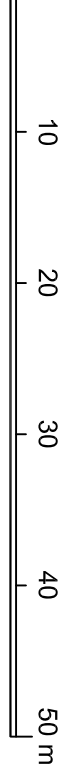

Skala 1:500 i A3-format

Till planen hör:	Behovsbedömning	
Planfakta med bestämmelser	Fastighetsförteckning	
Genomförandebeskrivning		

Antagandehandling

Detailplan för fastigheten Kalkonen 8

Katrineholms kommun

Upprättad	2013-12-10	Beställningsdatum	2013-12-10	Instans	BN
		Laga kraft			
		2014-01-07			

Marie Malmström	Sara Eresund		
Planarkitekt	Planarkitekt		