


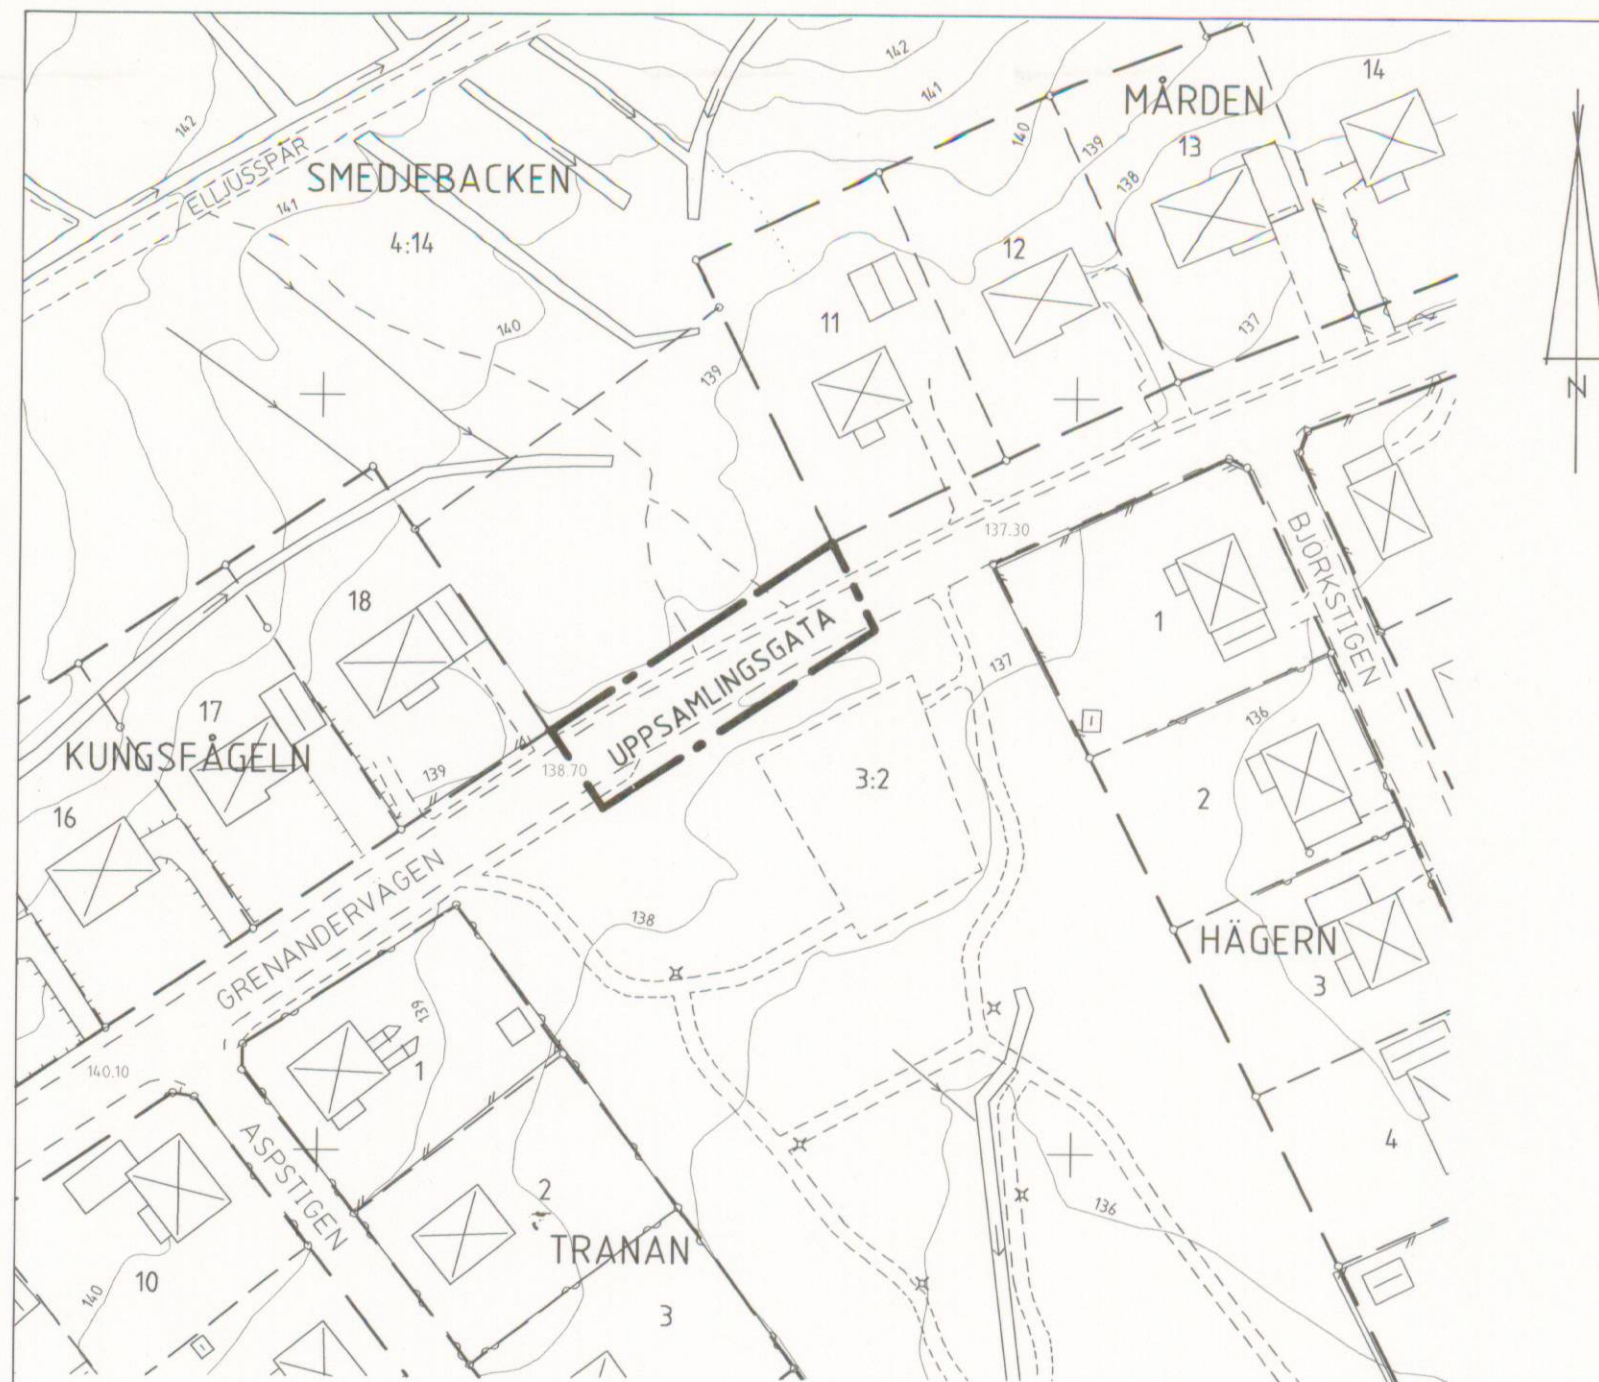

KARTAN


Grundkartan är upprättad av Kart- och Mätenheten, Smedjebackens kommun. Fastighetsredovisningen aktuell 1999-05-25.

Grundkartebeteckningar

- | | |
|-----------|--------------------------------|
| — — — — — | Kvarteregräns |
| — — — — — | Fastighetsgräns med gränspunkt |
| 1, 2:3 | Fastighetsbeteckning |
| | Bostadshus |
| | Uthus |
| — — — — — | Körbanekant |
| — — — — — | Gångbanekant |
| — — — — — | Stig |

- | | |
|--|------------------|
| | Dike |
| | Bäck |
| | Staket |
| | Häck |
| | Stödmur |
| | Höjdkurva |
| | Belysningsstolpe |
| | Rutnätspunkt |

SKALA 1:1000

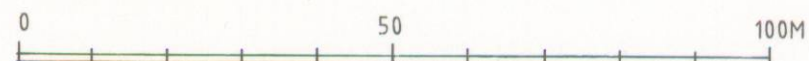

HANDLINGAR

Till planen hör förutom denna plankarta med bestämmelser:

- planbeskrivning
- genomförandebeskrivning
- fastighetsförteckning
- grundkarta

Planen är handlagd enligt reglerna om enkelt planförfarande.

Godkänd för samråd/underrättelse
Antagen
Vunnit laga kraft

Instans	Datum
MBN	1999-05-18
MBN	1999-08-31
	1999-09-28

PLANBESTÄMMELSER

Följande gäller inom områden med nedanstående beteckningar. Där beteckning saknas gäller bestämmelsen inom hela planområdet. Endast angiven användning och utformning är tillåten.

GRÄNSBETECKNINGAR

— — — — — Gräns för planområdet

MARKANVÄNDNING

UPPSAMLINGSGATA Lokaltrafik från flera områden

ADMINISTRATIVA BESTÄMMELSER

Genomförandetiden är 5 år från den dag planen vinner laga kraft.

DETALJPLAN FÖR DEL AV GRENANDERVÄGEN

SMEDJEBACKENS KOMMUN, DALARNAS LÄN

MILJÖ- OCH BYGGKONTORET, SMEDJEBACKEN 1999-06-02

SVEN ANDERSSON
STADSARKITEKT