


KV. PLUTONEN

I LJUNGBYHED MUNICIPALSAMHÄLLE

SKALA 1:2000

Tillhör fullmäktiges i Ljungbyheds municipalsamhälle beslut av den 14 juni 1955 § 31 betygar:


Gustaf Andersson
ordförande

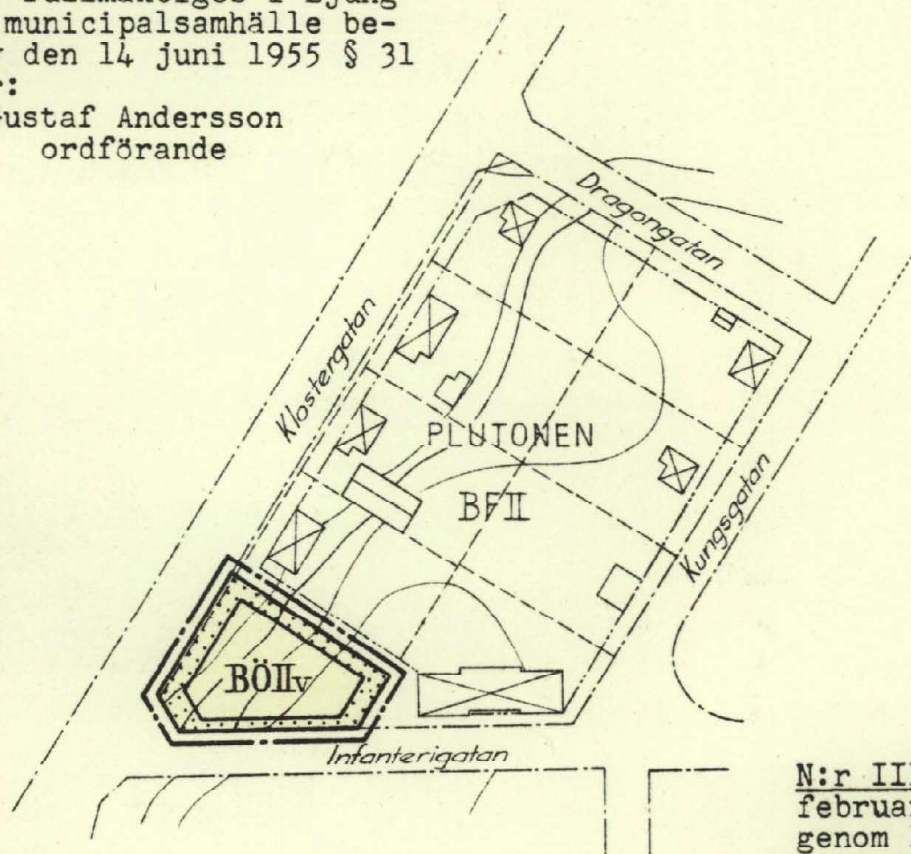

N:r III:293 År 1956 den 10 februari har länsstyrelsen genom lagakraftvunnet beslut fastställt den å kartan upptagna stadsplaneändringen betygar Kristianstads landskansli som ovan.


På tjänstens vägnar:
H. Wikström

- linje belägen tre (3) mtr utanför det område för vilket ändring av stadsplanen föreslås.
- == gällande områdes- och bestämmelsegränser

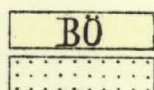


IIv

område för bostadsändamål, fristående eller kopplade hus
mark som icke får bebyggas
antal våningar jämte vindsinredning

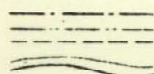

illustrationslinjer

nivåkurvor

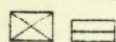

befintliga byggnader

Kopians likhet med originalet betygas
Stockholm den 1 juni 1956

STATENS REPRODUKTIONSANSTALT

S. Embrink
S. Embrink

STOCKHOLM DEN 4 APRIL 1955.

KOOPERATIVA FÖRBUNDETS ARKITEKTKONTOR

Gunnar Henriksson arkitekt SAK

Kompl. BÖ
koll. GÖ

11-LJU-131/56