




Grundkartan är upprättad
av Stadsingenjörskontoret



MÄTKLASS II
KOORDINATSYSTEM SKÖVDES
HÖJDSYSTEM RH 00

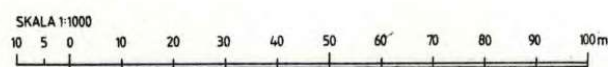

PLANBESTÄMMELSER

Följande gäller inom områden med nedanstående beteckningar.
Där beteckning saknas gäller bestämmelsen hela användningsområdet
om inget annat anges. Endast angiven användning är tillåten.

GRÄNSBETECKNINGAR

	GRÄNS FÖR PLANOMRÅDET PÅ KARTAN BELÄGEN 3 mm
	UTANFÖR PLANOMRÅDET
	ANVÄNDNINGSGRÄNS
	EGENSKAPSGRÄNS

1. MARKANVÄNDNING

ALLMÄN PLATS	
L-GATA	GATA SOM INGÅR I LOKALNÄTET
PARK	PARKOMRÅDE

KVARTERSMARK	
S ₁	DAGHEM

2. UTFORMNING AV ALLMÄNNA PLATSER

0.0	BEFINTLIG HÖJD ÖVER NOLLPLANET
gc-väg	GÅNG- OCH CYKELVÄG

3. BEGRÄNSNING AV MARKENS BEBYGGANDE

	MARKEN FÅR INTE BEBYGGAS
	MARKEN FÅR ENDAST BEBYGGAS MED UTHUS

4. MARKENS ANORDNANDE

n ₁	TRÄDEN SKALL BEVARAS
parkering	PARKERINGSPLATS SKALL FINNAS

5. UTFORMNING, UTSEENDE

	HÖGSTA BYGGNADSHÖJD I METER
	STÖRSTA TAKLUTNING I GRADER
I	HÖGSTA ANTAL VÅNINGAR
f	TAK SKALL FÖRSES MED MATTA RÖDA TAKPANNOR
	FASADEN SKALL DÄMPA MINST 36 dB(A)

6. ADMINISTRATIVA BESTÄMMELSER

GENOMFÖRANDETIDEN ÄR TIO ÅR FRÅN DEN DAG PLANEN VINNEN LAGA KRAFT.

DETALJPLANEN BESTÅR AV:
PLANKARTA I SKALA 1:1000 MED PLANBESTÄMMELSER

TILL DETALJPLANEN FÖGAS:
PLANBESKRIVNING OCH GENOMFÖRANDEBESKRIVNING

UNDER UTSTÄLLNINGSSKEDET FÖGAS:
SAMRÄDSREDOGÖRELSE

UNDER ANTAGANDESKEDET FÖGAS:
UTSTÄLLNINGSLÅTANDE

BILAGOR TILL PLANEN:

- LISTA ÖVER SAMRÄDSKRETSEN MED FASTIGHETSFÖRTECKNING (SAMRÄDSSKEDET)
- LISTA ÖVER UTSTÄLLNINGSKRETSEN MED FASTIGHETSFÖRTECKNING (UTSTÄLLNINGSSKEDET)
- ILLUSTRATIONER

DETALJPLANEN ÄR UPPRÄTTAD ENLIGT PLAN- OCH BYGGLAGEN (PBL)

PLANKARTA TILL DETALJPLAN FÖR OMRÅDE ÖSTER OM
Kv EKÅNGEN
SKÖVDE CENTRALORT, SKÖVDE KOMMUN, SKARABORGS LÄN

UPPRÄTTAD AV STADSBYGGNADSKONTORET 1990-02-22
PLANFÖRFATTARE

RIKARD HÄGERBERG
STADSBYGGNADSCHEF

INGER HOLM
PLANINGENJÖR

GODKÄND FÖR SAMRÅD BN 1989-11-09
GODKÄND FÖR UTSTÄLLNING BN 1990-02-22
ANTAGEN BN 1990-05-16
LAGA KRAFT LST 1990-10-10