

PLANBESTÄMMELSER

Följande gäller inom områden med nedanstående beteckningar. Där beteckning saknas gäller bestämmelsen inom hela planområdet. Endast angiven användning och utformning är tillåten.

GRÄNSBETECKNINGAR

- Gräns för planområde tillika användningsgräns
- Egenskapsgräns

ANVÄNDNING AV MARK

Kvartersmark

- B Bostäder

BEGRÄNSNING AV MARKENS BEBYGGANDE

- [Dotted box] Marken får inte bebyggas.
- [Box with + signs] Marken får endast byggas med garage under altangolv som inte får förläggas högre än sockelhöjd.


MARKENS ANORDNANDE

- Utfart
- [Symbol] Körbar utfart får inte anordnas.


PLACERING; UTFORMNING; UTFÖRANDE

Utformning

- [Diamond 0.0] Högsta nockhöjd i meter.
- [Triangle 00] Största taklutning i grader.

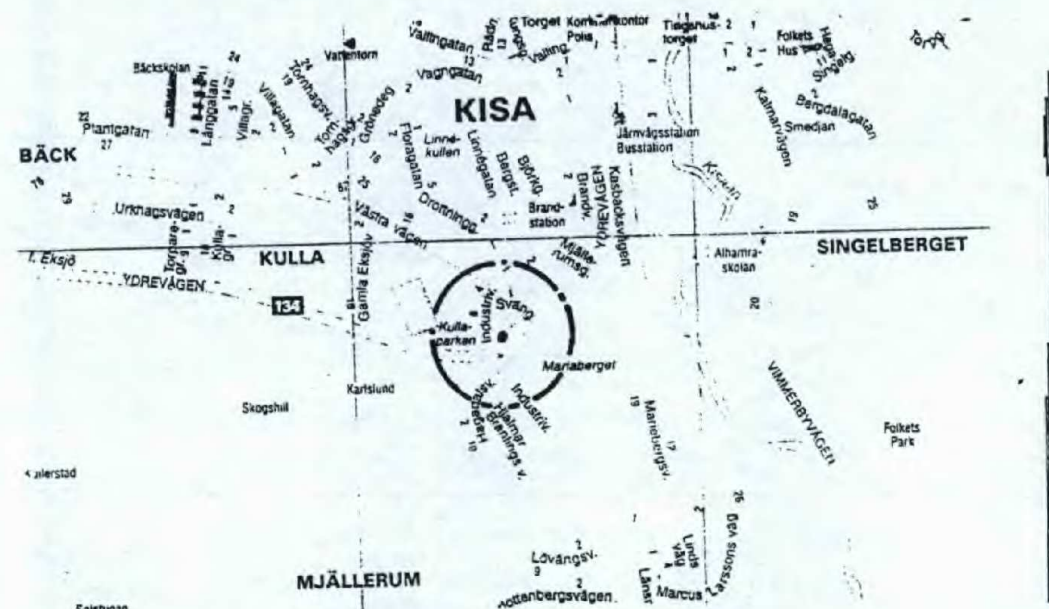

Översiktskarta skala 1:15 000

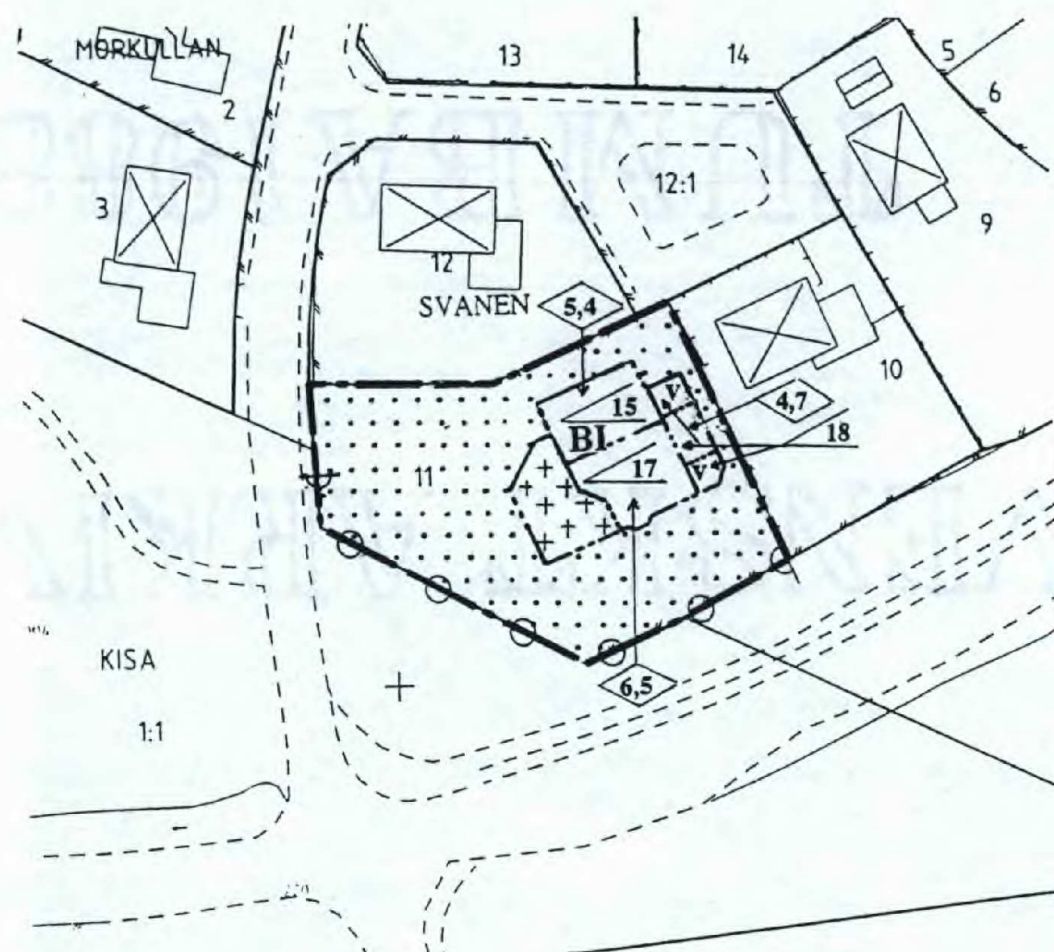

Skala 1:1000

- I Högsta antalet våningar med en högsta byggnadshöjd av 3,3 m. Bestämmelsen gäller där inte punkt- eller korsprickning förekommer.

- V Taknock får inte anordnas.

UTNYTTJANDEGRAD

Området får inte delas i flera fastigheter.

ADMINISTRATIVA FRÅGOR

Genomförandetid

Genomförandetiden upphör 5 år efter det antagen detaljplan vunnit laga kraft.

Detaljplan för

SVANEN 11

Kinda kommun

Östergötlands län

Upprättad 2004-12-17

Sandströms Projekteringsbyrå AB – Linköping

Bo Sandström
Bo Sandström

Planförfattare

Antagen av MBR 2005-01-25 §5
Laga kraft 2005-02-25

Fotokopians överensstämmelse
med originalet intygas

Monica Danielsson

0513-P05/9