


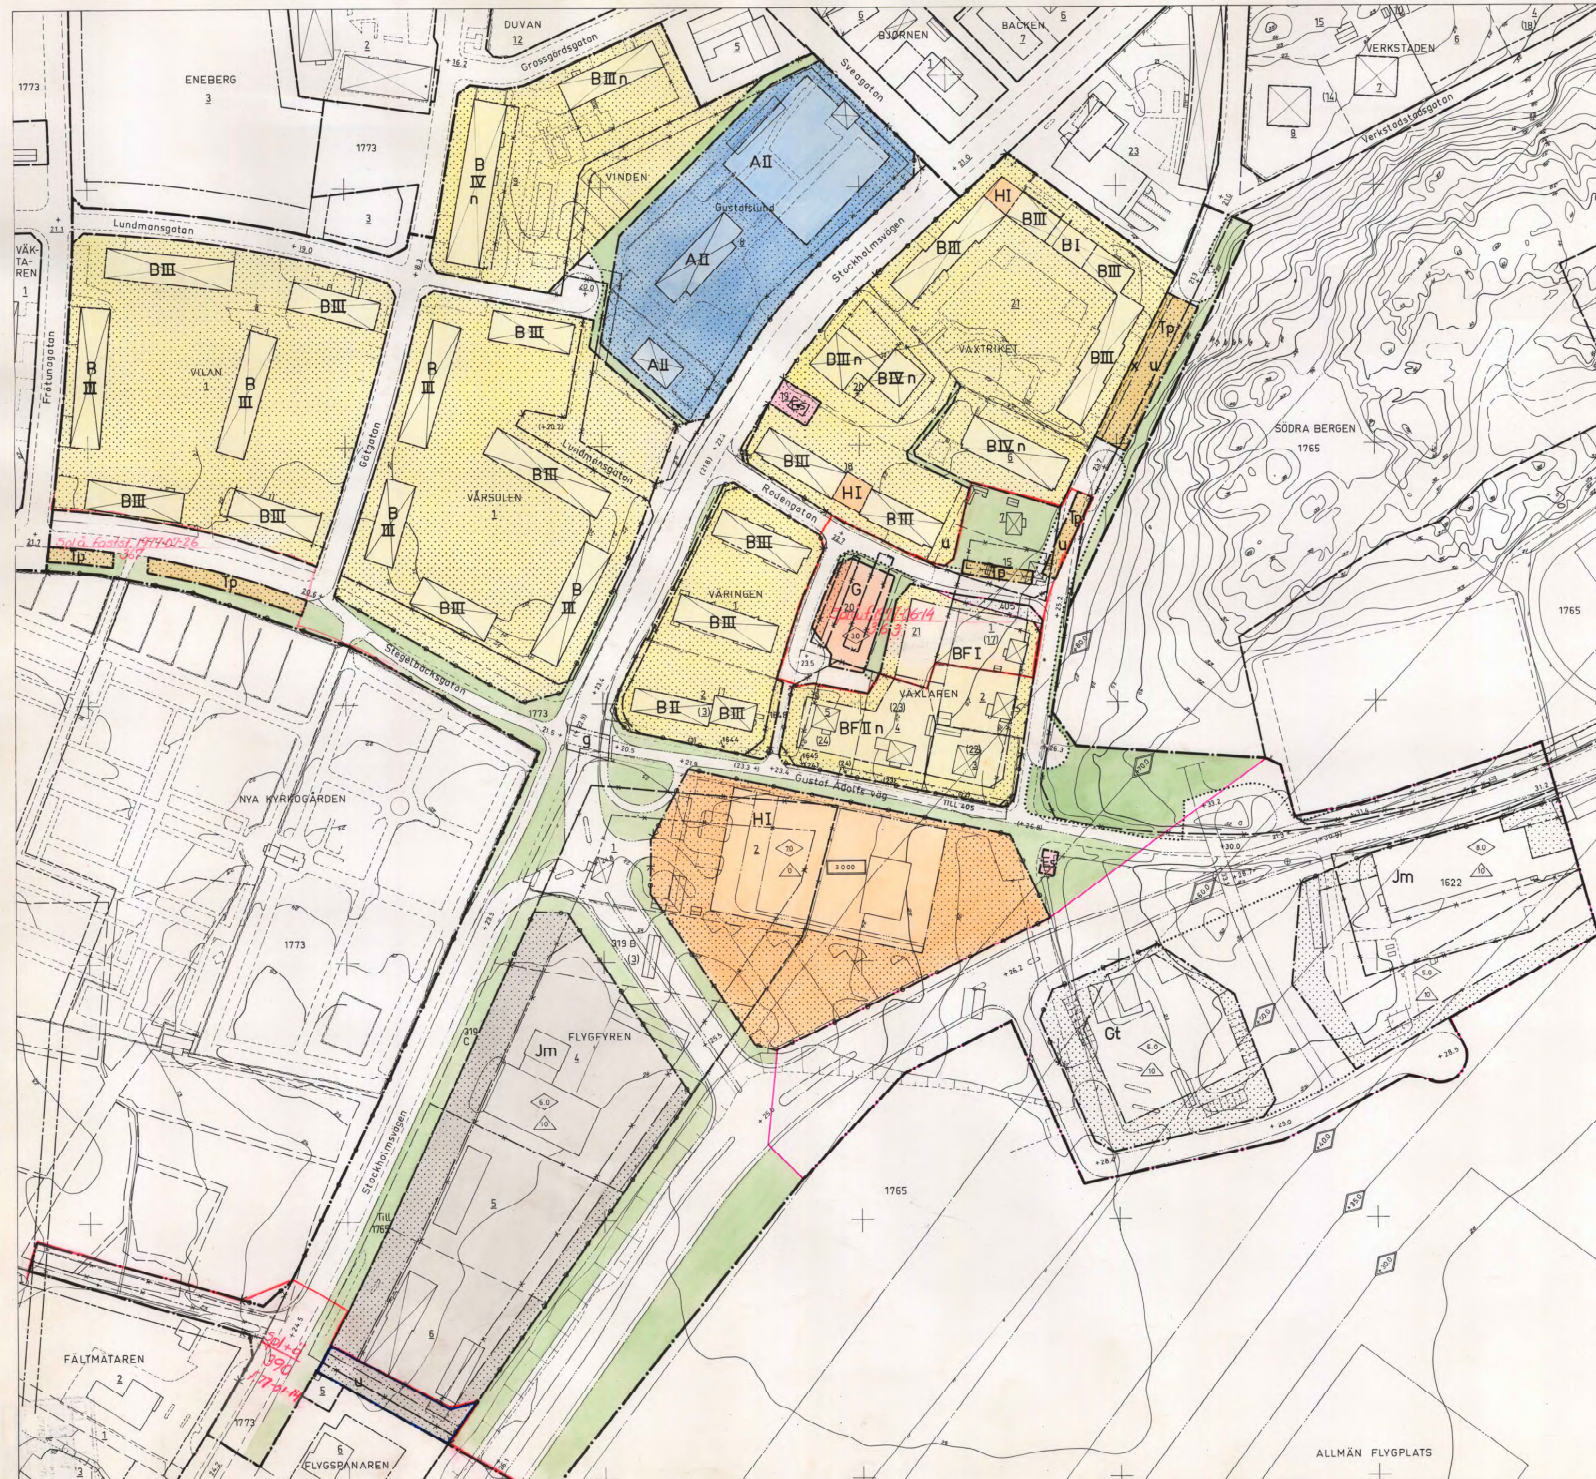

NORRTÄLJE KOMMUN

Förslag till ändring och utvidgning av stadsplanen för del av

SÖDRA INFARTEN

ALT. I
omfattande bl a delar av Stockholmsvägen och Gustaf Adolfs väg samt kvarteren Flygaren, Flygfyren, Vilan, Vinden, Vårsolen, Varingen, Växtriket, Växlaren i Norrtälje

Upprättat å stadsarkitektkontoret
NORRTÄLJE 1 augusti 1972
reviderat i mars 1973
Björn Cederström
stadsarkitekt
Dve Lundberg
stadsplaneringsjur

Tillhör Byggnadsnämndens i Norrtälje beslut 1973-06-14, § 632
Tillhör kommunfullmäktiges i Norrtälje beslut 28 aug 1973, § 180
Bengt Sundberg
Skrivare

- BETECKNINGAR**
- stadsplanegräns
 - gällande områdesgräns avsedd att bibehållas
 - gällande bestämmelsegräns avsedd att bibehållas
 - gällande områdesgräns avsedd att utgå
 - gällande bestämmelsegräns avsedd att utgå
 - kvarters- eller annan områdesgräns
 - bestämmelsegräns
 - illustrationslinje
 - förbud mot utfart
 - tvärsträck med pil markerar förbudets slut
 - gräns mellan gata, väg och annan allmän plats ej avsedd att fastställas

- ALLMÄN PLATS**
- gata, väg
 - park eller plantering
 - mark i och intill vägområde ej avsedd att utnyttjas för speciellt ändamål

- KVARTERSMARK**
- A område för allmänt ändamål
 - B område för bostadsändamål
 - G område för garageändamål
 - Gm område för motorserviceändamål
 - H område för handelsändamål
 - Jm område för småindustriändamål

- SPECIALOMRÅDEN**
- Es område för transformatorstation
 - Tp område för fordonsparkering

- F** fristående byggnadssätt
g, x mark som iakttas för bebyggelse
u område för gång- och cykeltrafik
mark tillgänglig för underjordiska ledningar

- +0.0** gällande gatuhöjd, resp. gatuhöjd
-0.0 gatuhöjd avsedd att utgå
0.0 byggnadshöjd, resp. högsta höjd över nollplanet för fasta föremål
0.0 toka lutningsvinkel i grader
000 tillåten våningssyta i m²

- fastighetsgräns**
fastighetsbeteckningar
vägar
befintliga hus
staket, häck
slänt, stödmur
nivåkurvor
områden vilka undantogs från förslaget jämfört kommunfullmäktiges beslut den 28 augusti 1972, § 180

Grundkartan upprättad av fastighetskontoret, mätningssektionen.
Nils Bergegren
mätningssjefe
Tillhör kungl. Maj:ts beslut den 18 oktober 1974 ang. ändring av kungl. Maj:ts beslut
Zestedsdepartementet
Jim Widmark

SKALA 1:1000
0 50 100 m