

PLANKARTA



PLANBESTÄMMELSER

Följande gäller inom inom områden med nedanstående beteckningar. Endast angiven användning och utformning är tillåten. Bestämmelser utan beteckning gäller inom hela planområdet.

GRÄNSER

- Detaljplanegräns 3 meter utanför planområdet
- Användningsgräns
- Egenskapsgräns

ANVÄNDNING AV MARK OCH VATTEN

Kvartersmark

- J Industri, verksamheten får inte vara störande för omgivningen
- JKB1 Industri, verksamheten får inte vara störande för omgivningen. Kontor och studentbostäder

Begränsningar av markens bebyggande

- Marken får inte bebyggas
- Marken skall vara tillgänglig för allmänna underjordiska ledningar

Mark och vegetation

- n2 Befintliga träd skall så långt möjligt bevaras
- parkering Parkeringsplats skall finnas

Utnyttjandegrad

- e3 6000 Största byggnadsyta i m² ovan mark

Placering, Utformning,Utförande

- 8,0 Högsta byggnadshöjd i meter
- v Vind får inte inredas

ADMINISTRATIVA BESTÄMMELSER

Genomförandetiden är tio år från den dagen planen vinner laga kraft.


UPPLYSNINGAR

Detaljplanen är upprättad enligt plan- och bygglagens regler om enkelt planförfarande (PBL 5:28)
Grundkartan är upprättad av Plan, Bygg o Lantmäterikontoret
Registerkarta: Skövde
Höjdsystem: RH 00 Koordinatsystem 5 gon V, standard 2

Plan, Bygg o Lantmäterikontoret

Peter Nyström
Förvaltningschef

GÄLLANDE PLAN 1683K - ST242

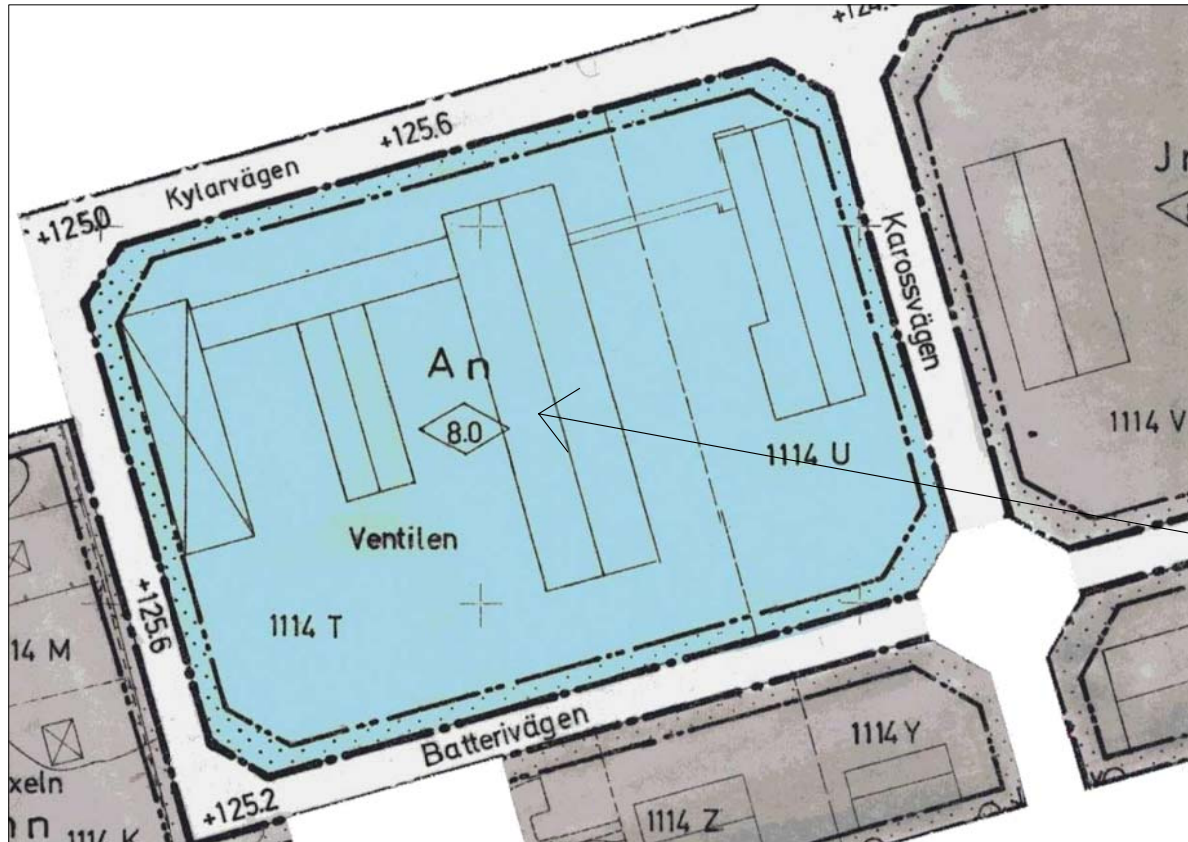

GRUNDKARTANS BETECKNINGAR

- Fastighetsgräns
- Fastighetsbeteckning.
- Byggnader, takens begränsningslinjer redovisade
- Staket
- Gata
- Rutnätpunkt
- Träd
- Servitut

- A Allmänt ändamål
- n Utöver angiven byggnadshöjd får vind icke inredas
- 8,0 Byggnadshöjd



SKÖVDE KOMMUN

Plan, Bygg o Lantmäterikontoret

Beskrivning

Genomförandebeskrivning

Illustrationskarta

Fastighetsförteckning

Utlåtande

Detaljplan för

Kv VENTILEN

Skövde stad, Skövde kommun, Västra Götalands län.

Upprättad av Plan, Bygg o Lantmäterikontoret 2006-08-23

Claes Waxberg

Planchef

Inger Holm

Fysisk planerare

Skala 1:1000

0

10

20

30

40

50

100

150

Beslutsdatum

Sign

Bn Samrådsbeslut

2006-06-08 BN § 132

Antagande

2006-08-23 BN § 169

Lagakraftvinnande

2006-09-27

PLAN 2006/15