

Förslag till ändring av byggnadsplanen för
fastigheterna Mällersta 2:81, Ändersta 11:11 m.fl.
inom FJÄRDHUNDRA SAMHÄLLE i Simtuna
socken, Fjärdhundra kommun, Västmanlands län.

Upprättat i april 1967 av

Ake Carlström



(Åke Carlström)

arkitekt SAR


Kommunernas Konsultbyrå LBF i Västerås

Tillhör Byggnadsnämnden i
Fjärdhundra kommun beslut jämlit
protokoll den 5/6 1967 s. 48

H. B. Berglund
Byggnadsnämndens ordförande

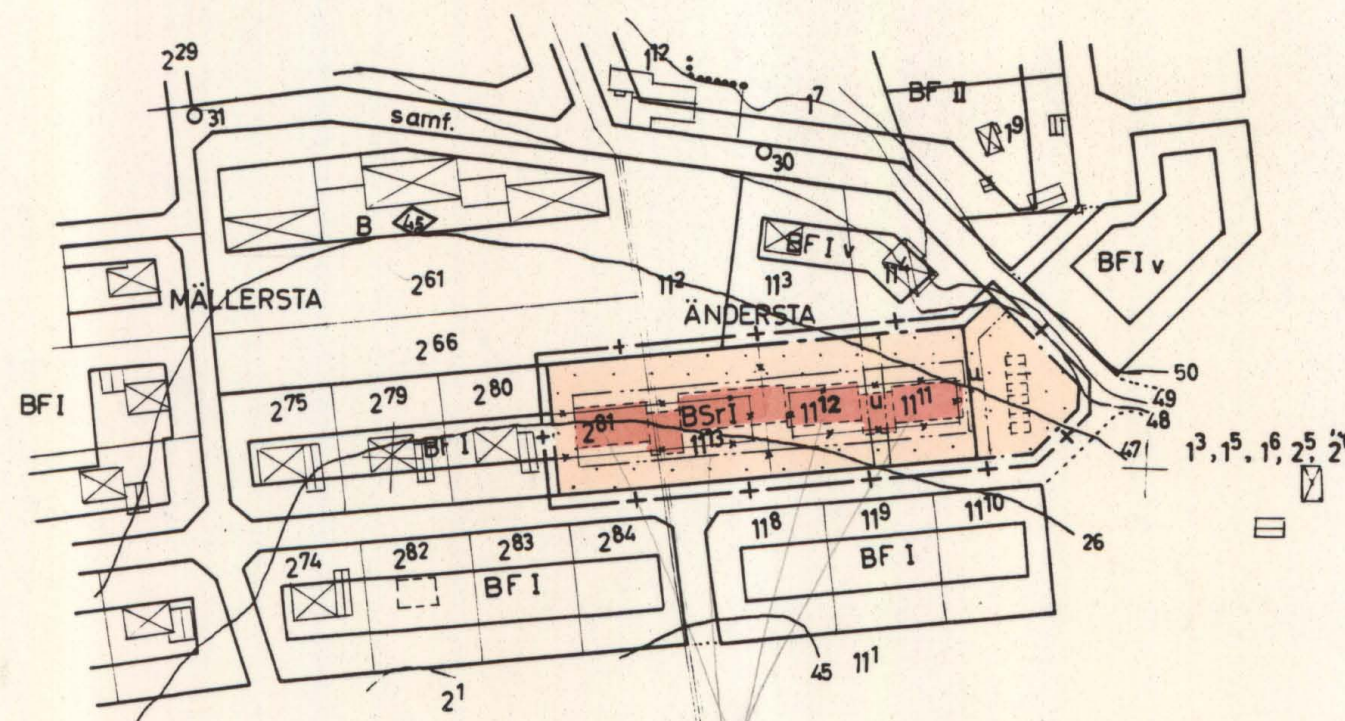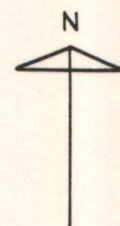

SKALA 1:2000

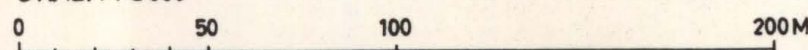

Grundkartan upprättad av
distriktlantmätare Yngve Skerdén år 1967

År 1967 den 3 juli har länsstyrelsen
fastställt å denna karta angiven
ändring av byggnadsplanen för fas-
tigheterna Mällersta 2:81, Ändersta
11:11 m. fl. och har beslutet numera
vunnit laga kraft, betygat; Västerås
den 14 september 1967.

På tjänstens vägnar:

[Signature]
G. Lundberg

Beteckningar:

Grundkarta:

- fastighetsgräns
- - - vägar
- ⊠ huvudbyggnad resp. uthus
- 50 nivåkurvor (rikets höjdsystem)
- + punkt i rutnät
- 30 polygonpunkt (höjdavvägd)
- ägoslagsgräns
- häck
- 111 fastighetsbeteckning

Plankartan:

A Gränsbeteckningar:

- byggnadsplanegräns
- gällande områdes- och bestämmelsegräns
- gällande områdes- och bestämmelsegräns, avsedd att utgå
- väg- byggnadsmark- och annan områdesgräns
- bestämmelsegräns
- gränslinjer, ej avsedda att fastställas

B Områdesbeteckningar:

Byggnadskvarter:

- BSr område för bostadsändamål, rad- eller kedjehus

C Övriga beteckningar

- mark som icke får bebyggas
- u mark tillgänglig för underjordiska ledningar
- I antal våningar

Kopiens likhet med original betygat.
Stockholm den 14/10 1967.
SVENSKA REPRODUKTIONS AB
[Signature]
G. Lundberg

Byggnadsplanbestämmelser

tillhörande förelag till ändring av byggnadsplanen för fastigheterna Millorata 2:61, Ändorata 11:11 o 12 inom Fjärdhundra Samhälles i Sittuna socken, Fjärdhundra kommun, Västmanlands län.

(Se en av arkitekt SAR Åke Carlström, Kommunernas Konsultbyrå LRF i Västernås, 1 april 1967 upplättad karta.)

§ 1 BYGGNADSPLANOMRÅDETS ANVÄNDNING

Byggnadsområden

Med B betecknat område får användas endast för bostadsändamål.

§ 2 MARK SOM IKKE FÅR BEBYGGAS

Med punktstrichning betecknad mark får inte bebyggas.

§ 3 ÖKENS FÖRESKRIFTER ANGÅENDE OMRÅDET FÖR HEDSTÄLL

I med A betecknad mark får inte vidtagas anordningar som hindra frandragande eller underhåll av underjordiska allmänna ledningar.

§ 4 BYGGNADSVÄG

Med B betecknat område får bebyggas endast med sadlar eller höjstall.

§ 5 VÄNTHÖGDE OCH BYGGNADSHÖJD

I med I betecknat område får byggnad uppföras med högst en våning och inte till större höjd än 4.4 meter.

Västernås 1 april 1967

Åke Carlström

ark. SAR

Kommunernas Konsultbyrå LRF

Antaget av Byggnadsnämnden i Fjärdhundra kommun den 5/6 1967

§ 40.

Karl-Erik Bengtson

Byggnadsnämndens ordf.

Bestyrkes på tjänstens vägnar