


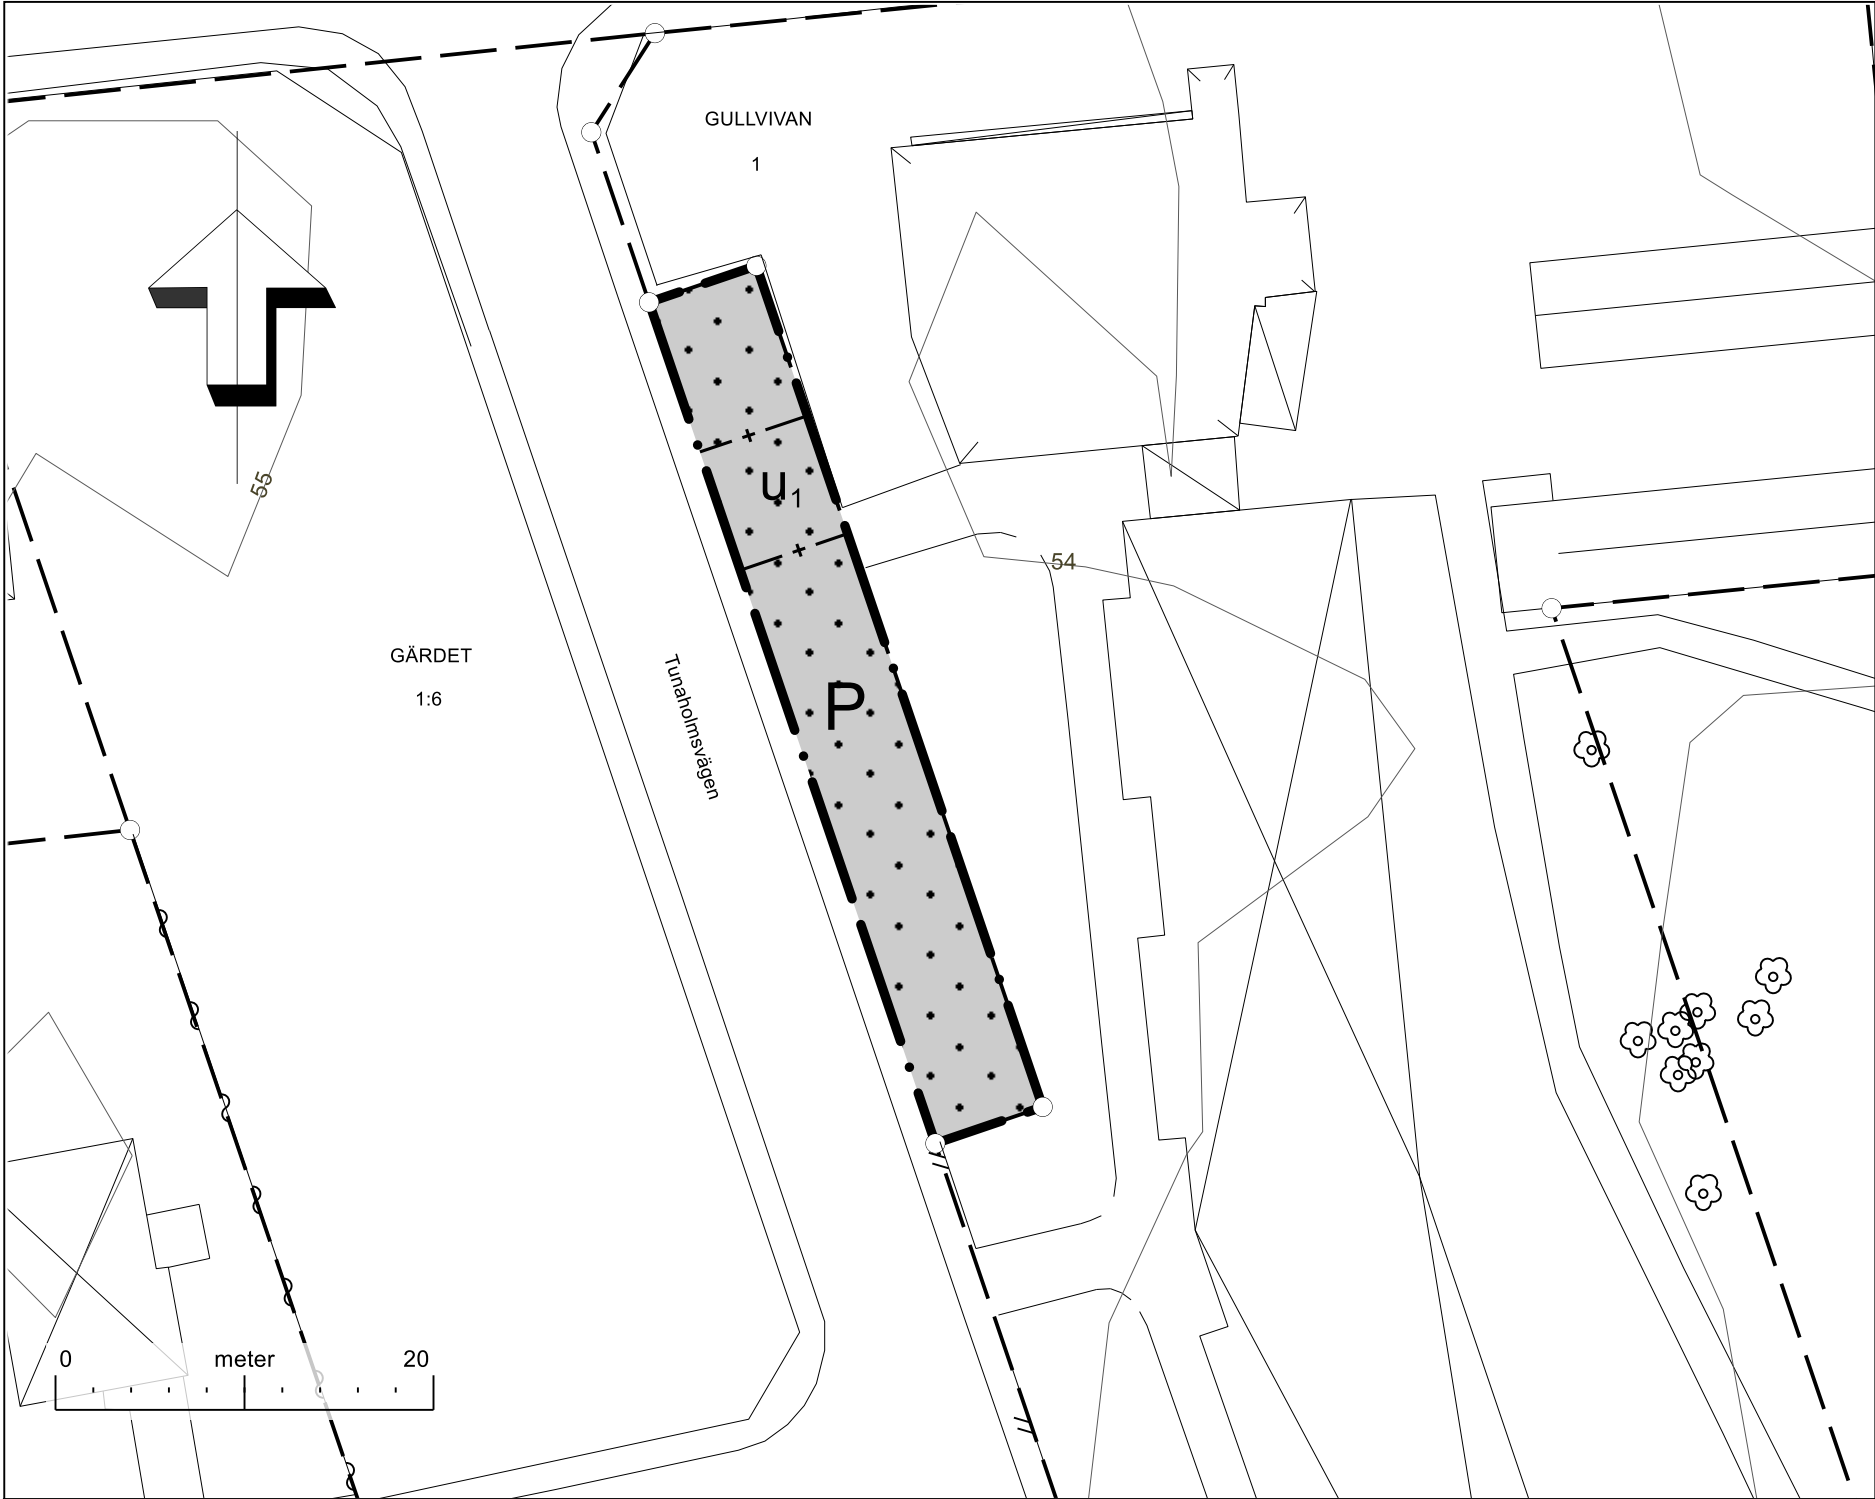

PLANBESTÄMMELSER

Följande gäller inom områden med nedanstående beteckningar. Endast angiver användning och utformning är tillåten. Där beteckning saknas gäller bestämmelsen inom hela området.

GRÄNSER

- Planområdesgräns
- Sekundär egenskapsgräns

ANVÄNDNING AV MARK

Kvartersmark

- P Parkering

EGENSKAPSBESTÄMMELSER FÖR KVARTERSMARK

Avgränsad via användningsgräns

Begränsning av markens utnyttjande

- Marken får inte förses med byggnad

EGENSKAPSBESTÄMMELSER FÖR KVARTERSMARK

Avgränsad via sekundär egenskapsgräns och användningsgräns

Markreservat för allmännyttiga ändamål

- u1 Markreservat för allmännyttiga underjordiska ledningar

GENOMFÖRANDETID

Genomförandetiden är 5 år

Grundkarta för del av Gärdet 1:6
Mariestad kommun
Samhällsbyggnadsförvaltningen
Kart- och mätavdelningen
November 2025

Koordinatsystem: SWEREF 99 13 30
Höjdsystem: RH2000
Fastighetsredovisning: 2025-11-20

BETECKNINGAR

- Kantlinje
- Höjdkurvor
- Byggnader
- lövträd
- Fastighetsgräns
- häck
- Staket
- Gränspunkt

PLANKARTA

Skala 1:400 (A3)



ANTAGANDEHANDLING
Standardförfarande

Detaljplan för
del av Gärdet 1:6

Mariestad, Mariestads kommun
Upprättad av planenheten 2025-12-04

Diarie nr: Ks 2022/303
Planuppdrag: 2022-09-14, Ksau § 234
Lag: PBL (2010:900), SFS 2022:1084
Antagande: 2026-01-26, Kf § 4
Laga kraft: 2026-02-21
Arkiv-id: Dp552