


FÖRSLAG TILL BYGGNADSPLAN FÖR DEL AV
RIMFÖRSA 9:88, TÄVELSTAD 1:3
OCH NYGÅRD 1:29 M.F.
RIMFÖRSA SAMHÄLLE, NORRA KINDA KOMMUN,
ÖSTERGÖTLANDS LÄN

UPPRÄTTAD DEN 1 JULI 1973 REV. DEN 20 SEPT. 1973

HENRIK GEMZÖE
ARKITEKT

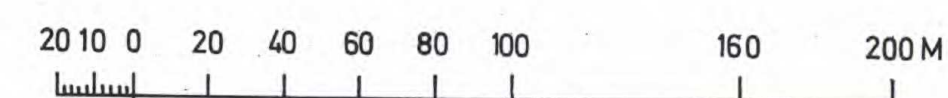

SKALA 1:2000

BETECKNINGAR

- BYGGNADSPLANEGRÄNS 6 M UTANFÖR VERKLIG GRÄNS
GÄLLANDE OMRÅDES- OCH BESTÄMMELSEGRÄNS
- VÄG- BYGGNADSMARKS- OCH ANNAN OMRÅDESGRÄNS
SÄRSKILD OMRÅDESGRÄNS, FÖRBUD MOT IN- OCH UTFART
- BESTÄMMELSEGRÄNS
- GRÄNSLINJER EJ AVSEDDA ATT FASTSTÄLLAS
- VÄGMARK
- PARK
- Av OMRÅDE FÖR VATTENVERK
- B0 OMRÅDE FÖR BOSTADSÄNDAMÅL, FRISTÅENDE ELLER KOPPLADE HUS
- BF OMRÅDE FÖR BOSTADSÄNDAMÅL, FRISTÅENDE HUS
- TH OMRÅDE FÖR HAMNÄNDAMÅL
- V VATTENOMRÅDE
- Vb VATTENOMRÅDE SOM FÅR ÖVERBYGGAS
- MARK SOM IKKE FÅR BEBYGGAS
- u MARK TILLGÄNGLIG FÖR UNDERJORDSKA LEDNINGAR
- +0.0 GATUHÖJD
- I II ANTAL VÅNINGAR
- n OMRÅDE DÄR VIND IKKE FÅR INREDAS
- I LÄNSSTYRELSENS BESLUT FRÅN FAST-
STÄLLELSE UNDANTAGET OMRÅDE

Tillhör Kinda sammanläggnings-
delegerades beslut den
27 september 1973 § 47.

Wille Sandelius
Sammanläggn. del. ordf.

TILLHÖR LÄNSSTYRELSENS I ÖSTERGÖTLANDS LÄN
BESLUT 1974-03-13 I ÄRENDET 11-082-4037-73
UNDANTAG SE LÄNSSTYRELSENS BESLUT I BETYGAS
I TJÄNSTEN

M ALLVIN KÖHNBERG

Kopierat från originalbetyg
Stockholm den 4/6 1976
LiberKartor
Å. Sandberg
Å. Sandberg