


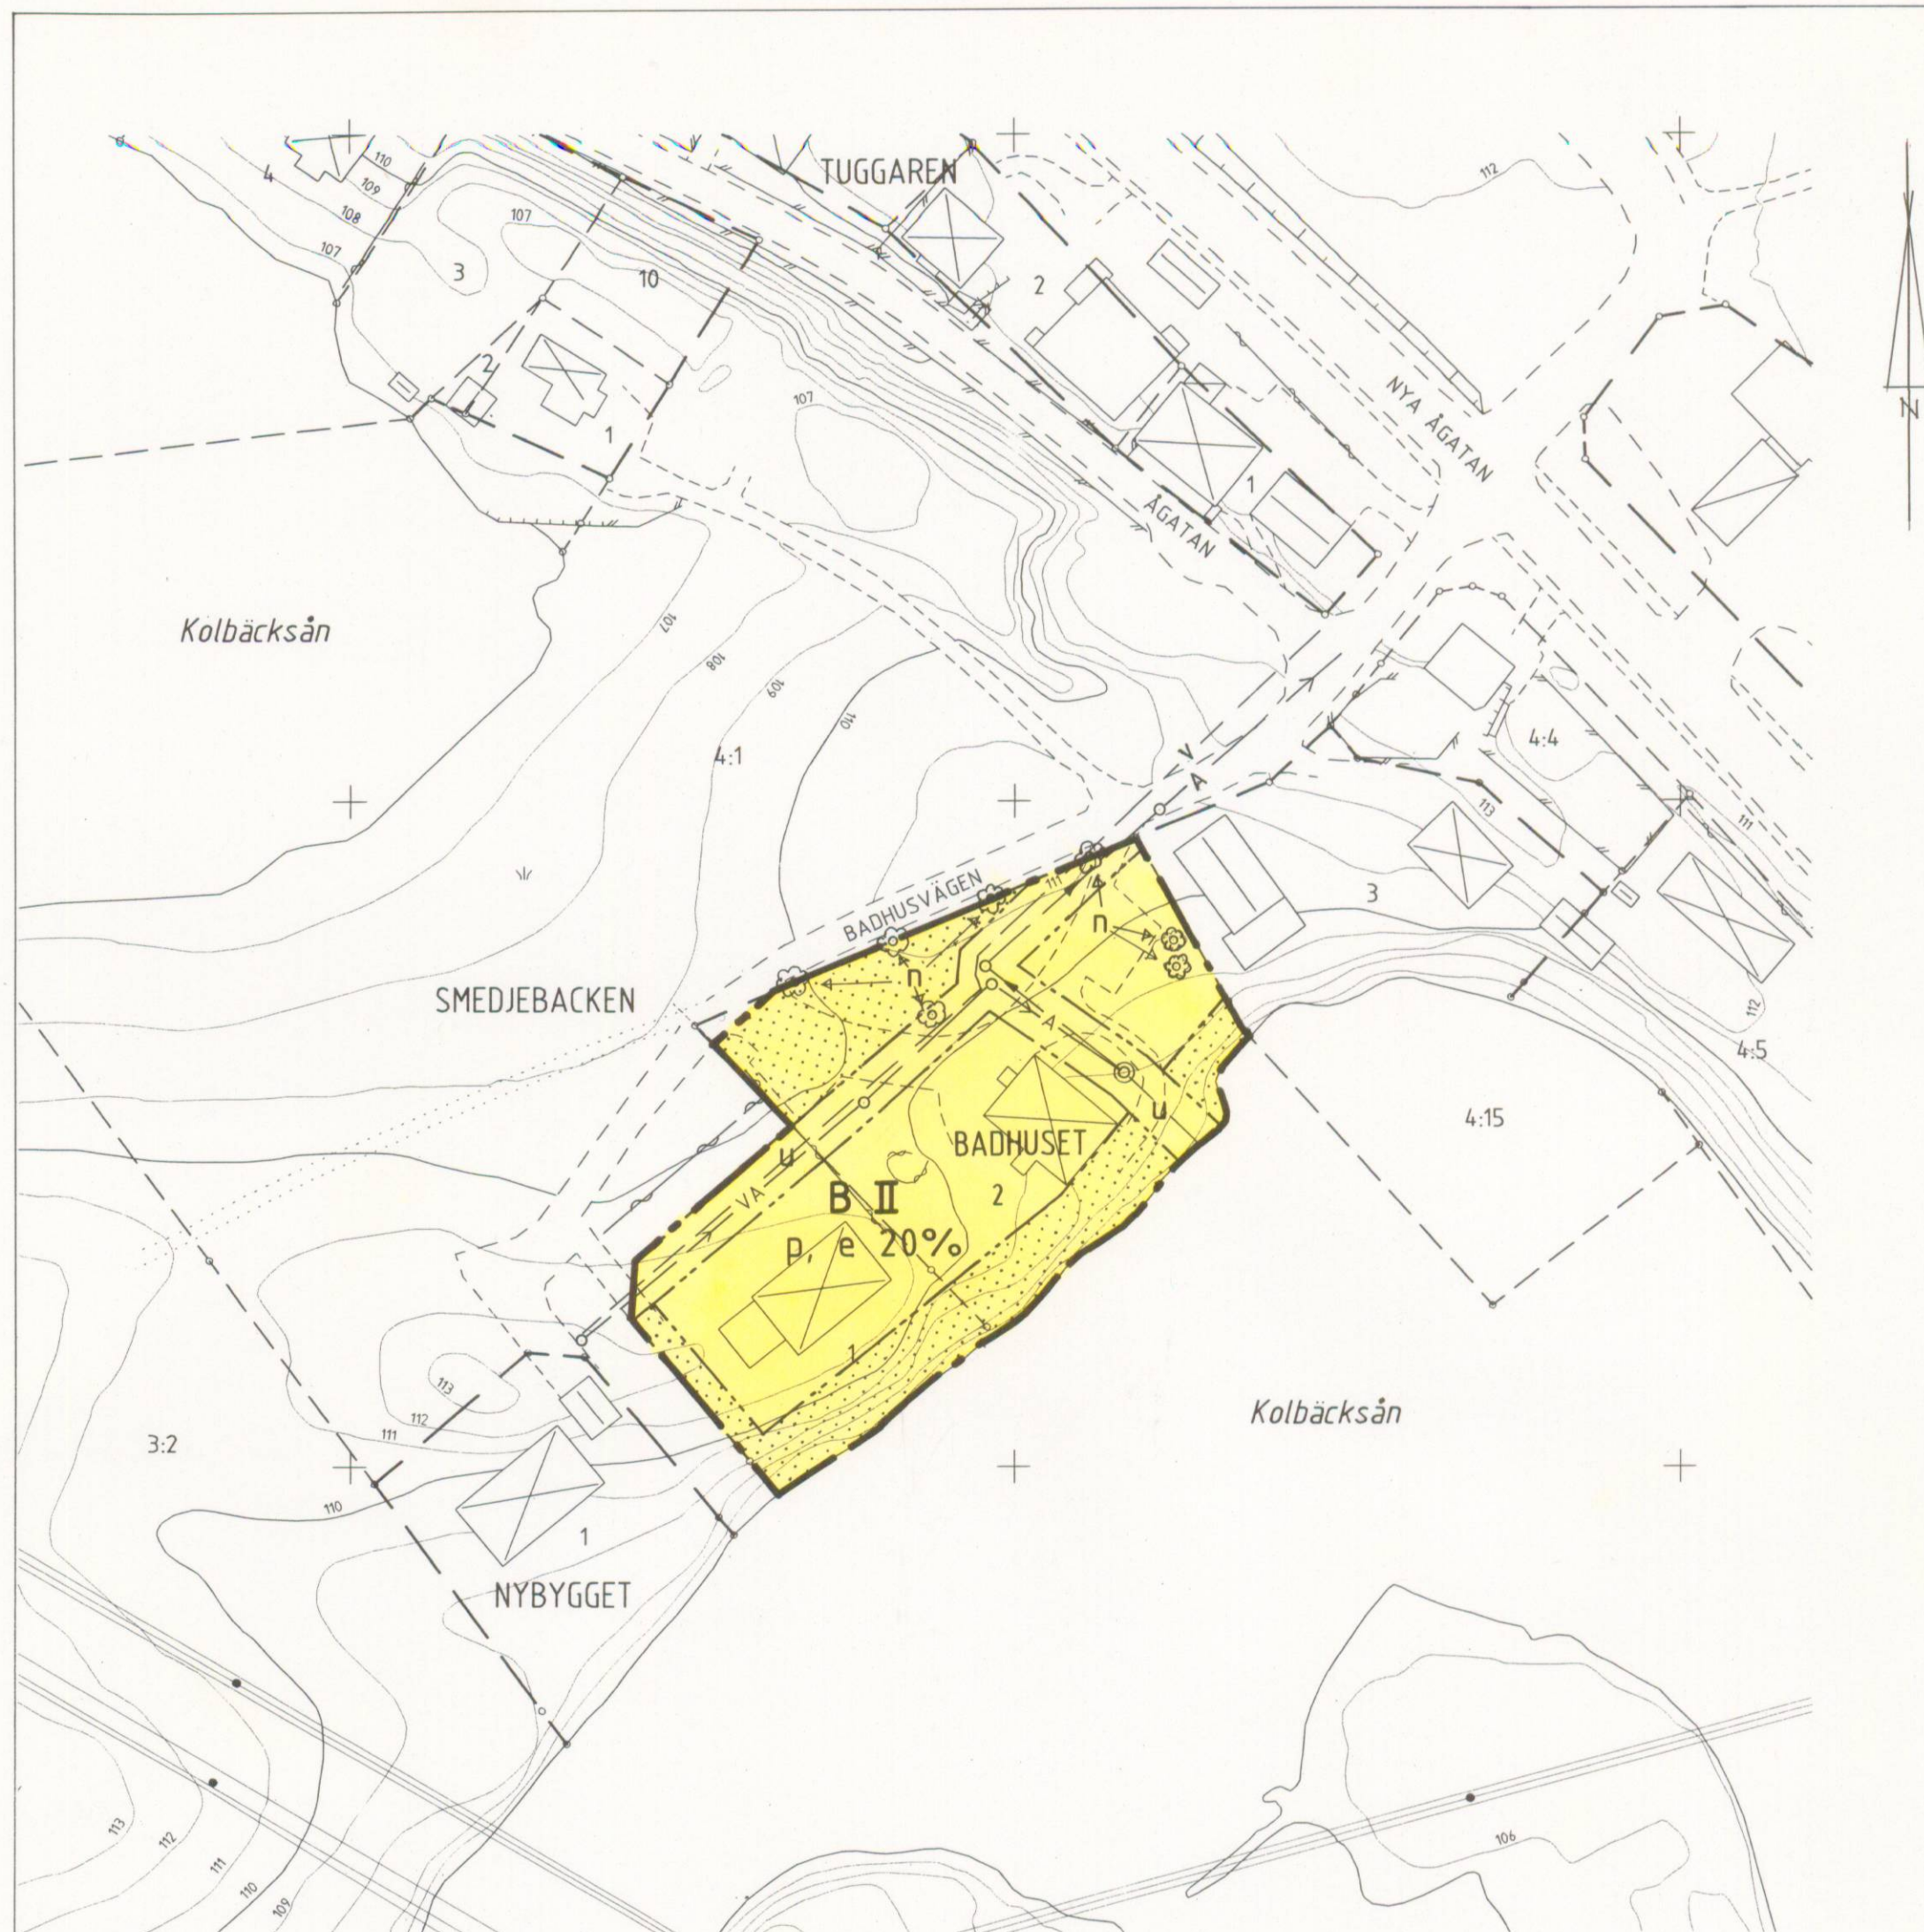

0 50 100 M
SKALA 1:1000

Grundkartan är upprättad av Kart- o Mätenheten,
Smedjebackens kommun
Fastighetsredovisningen aktuell 1998-09-22

GRUNDKARTEBETECKNINGAR

— — —	Kvartersgräns
— — —	Fastighetsgräns
1, 1:2	Fastighetsbeteckning
⊠	Bostadshus
⊠	Uthus
— — —	Kör- och gångbanekant
— — —	Körväg
— — —	Staket
— — —	Stödmur
— — —	Slänt
— — —	Häck
— — —	Äng
— — —	Högspänningsledning
— — —	Nivåkurvor
— — —	Vattenledning
— — —	Avloppsledning med självfall resp. tryckledning
— — —	Avloppspumpstation under mark
— — —	Lövträd

Planen är handlagd enligt reglerna om
enkelt planförfarande.

Godkänd för samråd/underrättelse
Antagen
Vunnit laga kraft

Instans	Datum
MBN	1998-09-22
MBN	1998-11-17
	1998-12-14

HANDLINGAR

Till planen hör förutom denna plankarta med bestämmelser:

- planbeskrivning
- genomförandebeskrivning
- fastighetsförteckning
- grundkarta

PLANBESTÄMMELSER

Följande gäller inom områden med nedanstående beteckningar.
Där beteckning saknas gäller bestämmelsen inom hela planområdet.
Endast angiven användning och utformning är tillåten.

GRÄNSBETECKNINGAR

- — — Gräns för planområdet
- — — Användningsgräns
- — — Egenskapsgräns

MARKANVÄNDNING

Kvartersmark

B Bostäder

UTNYTTJANDEGRAD

e 00 Största byggnadsarea i procent av fastighetsarean

BEGRÄNSNINGAR AV MARKENS BEBYGGANDE

- ⊠ Marken får inte bebyggas
- u Marken skall vara tillgänglig för allmänna underjordiska ledningar

UTFORMNING

II Antal våningar

MARK OCH VEGETATION

n De stora träden får inte fällas

PLACERING

p Huvudbyggnad skall placeras minst 4,5 meter från fottgräns

ADMINISTRATIVA BESTÄMMELSER

Genomförandetiden är 5 år från det datum planen vinner laga kraft.

DETALJPLAN FÖR

KVARTERET BADHUSET 1 OCH 2

SMEDJEBACKENS KOMMUN, DALARNAS LÄN

MILJÖ- OCH BYGGKONTORET, SMEDJEBACKEN 1998-09-03

Sven Andersson
SVEN ANDERSSON
STADSARKITEKT

Kerstin Johansson
KERSTIN JOHANSSON,
KARTTEKNIKER