


PLANKARTA

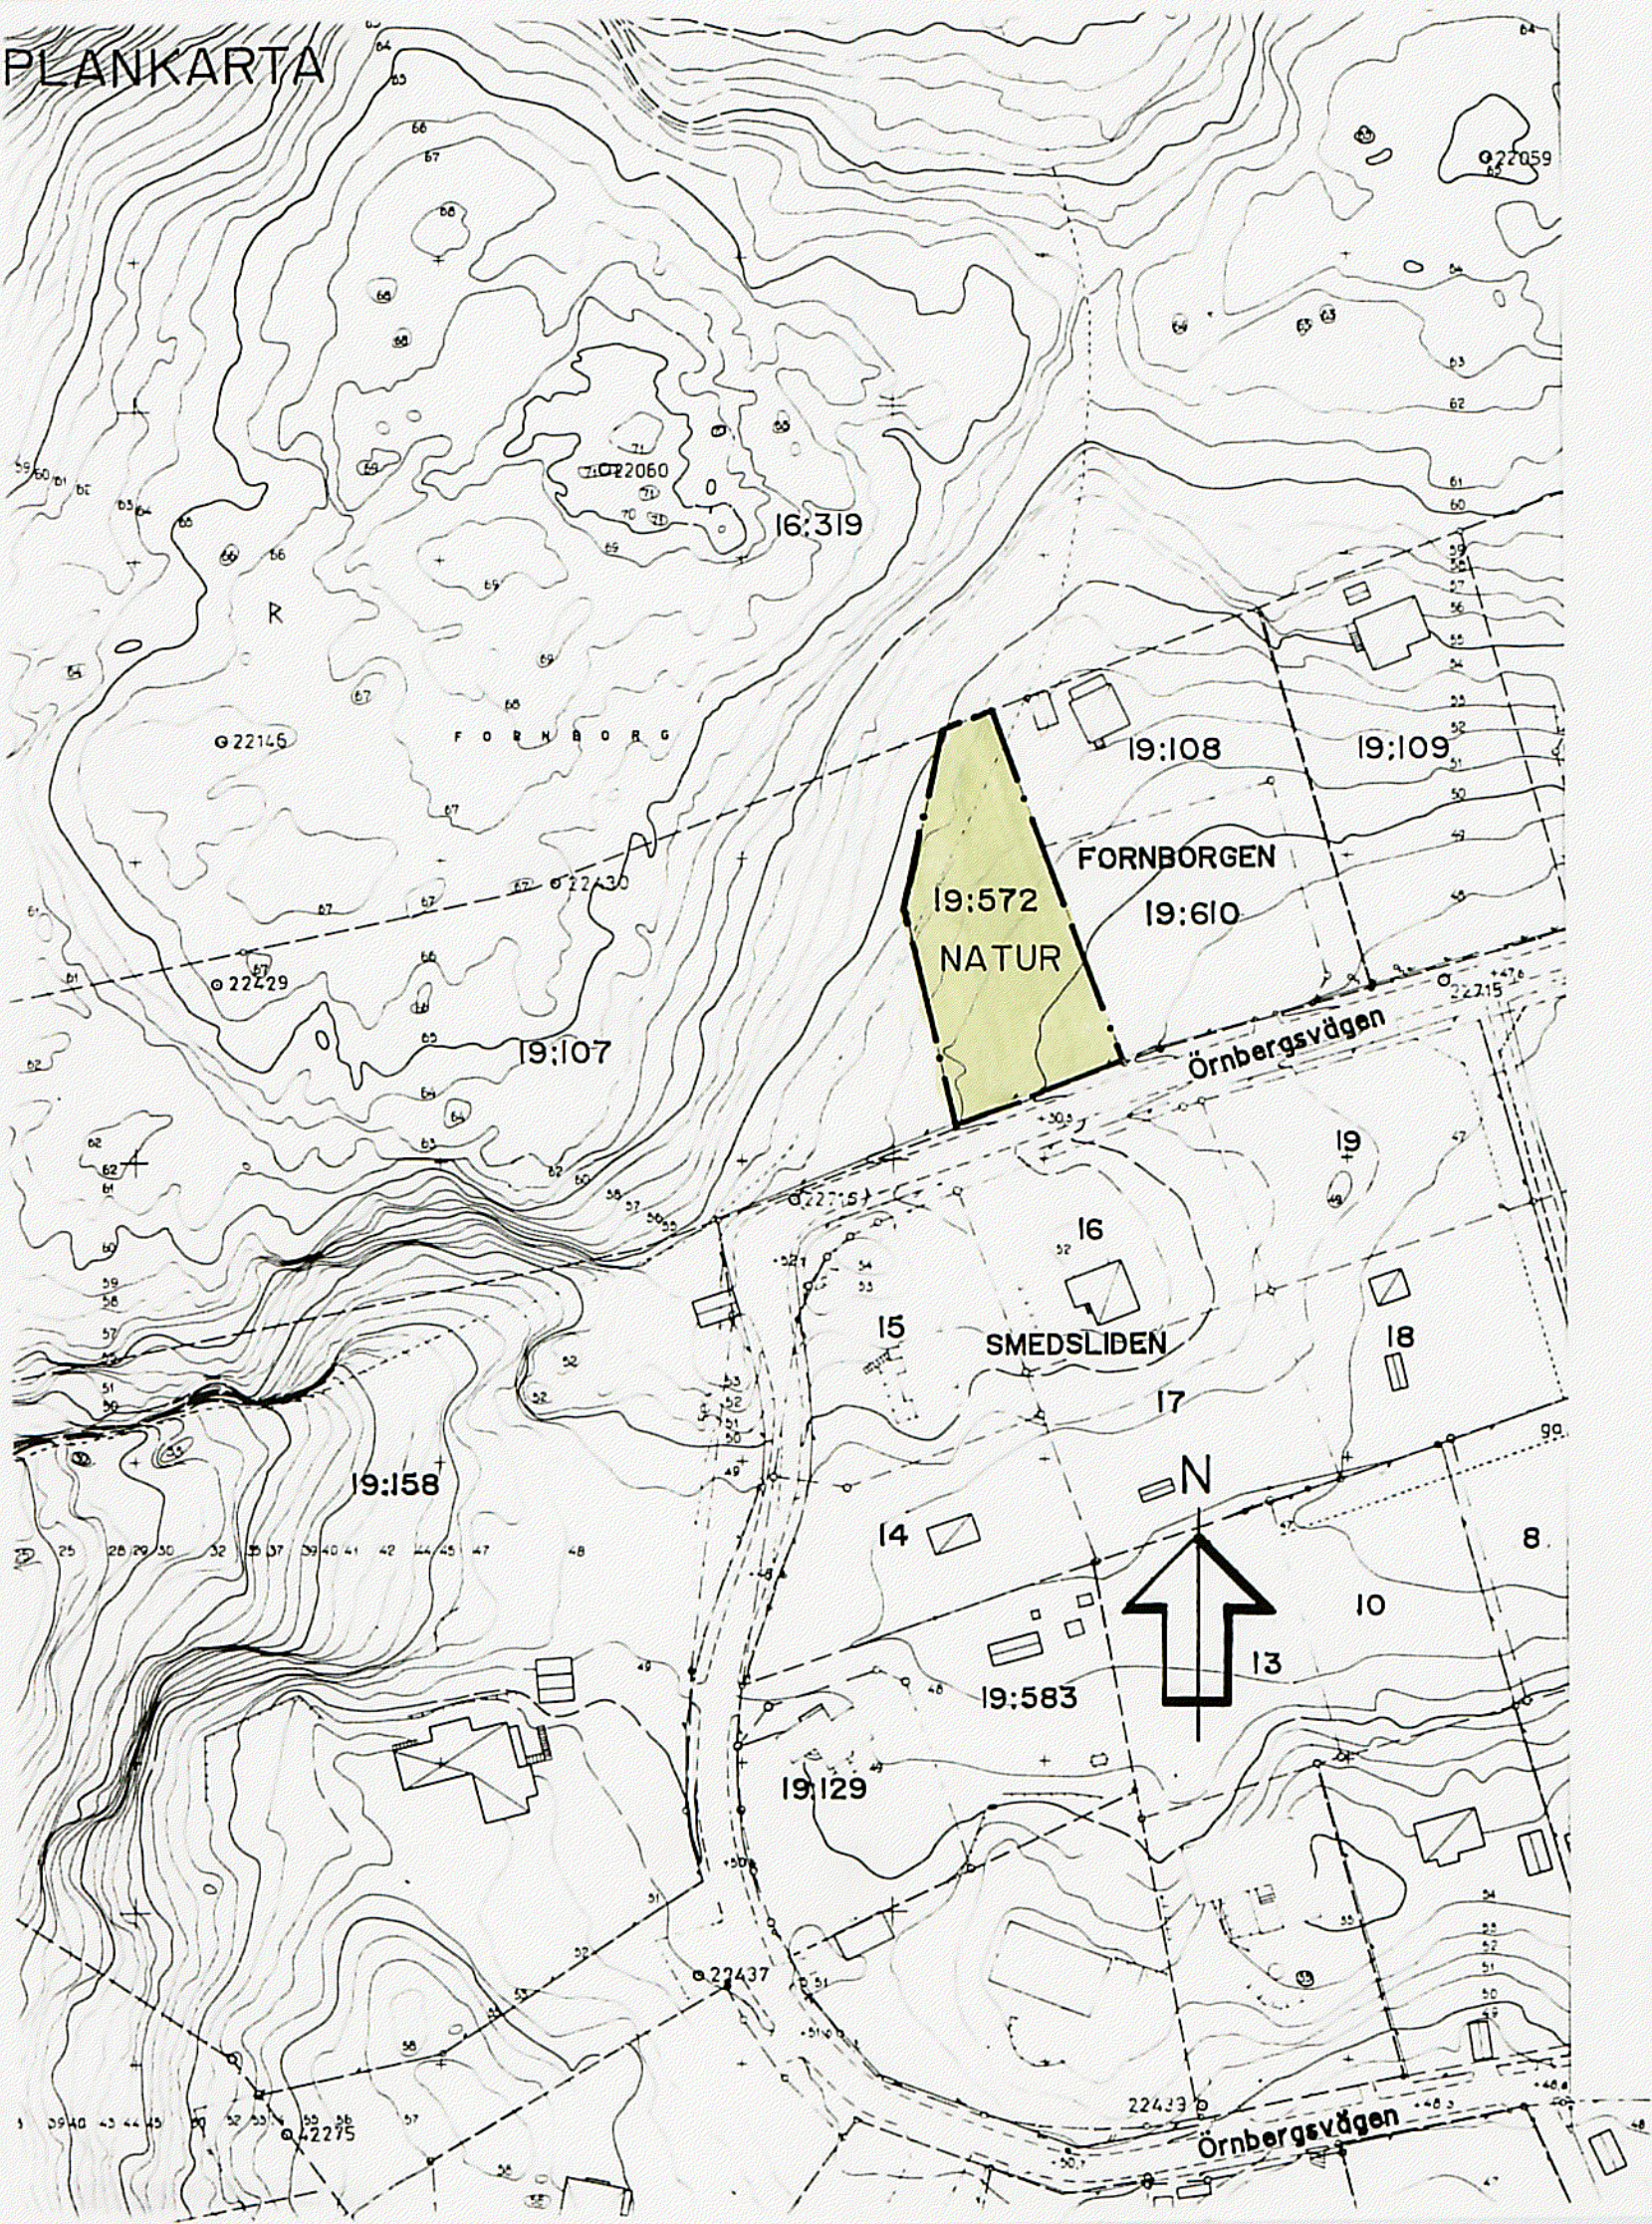

TILLÄGG TILL

PLANBESTÄMMELSER

Underliggande detaljplan för ÖRNBERGSOMRÅDET i TULLINGE LANTHEM, 41-9, fastställd 1966-10-11 gäller jämsides med ändringen.

GRÄNSBETECKNINGAR

Gräns för område där ändring och tillägg till planbestämmelser ska gälla.

MARKANVÄNDNING

Allmänna platser

NATUR

Naturområde

ADMINISTRATIVA BESTÄMMELSER

Genomförandetiden är 15 år räknat från den dag planen vunnit laga kraft.

PLANBESKRIVNING

HANDLINGAR

- * Detaljplanekarta i skala 1:1000 med tillägg till bestämmelser och beskrivning
- * Fastighetsförteckning
- * Genomförandebeskrivning

ÄNDRINGENS SYFTE

Syftet är att den obebyggda fastigheten 19:572 i gällande detaljplan för ÖRNBERGSOMRÅDET (41-9) ska förbli naturmark. Anledningen är att större delen av fastigheten är inpräktagen av en fomborg. Planbestämmelsen för fastighet 19:572 ändras från kvartersmark för bostadsändamål till allmän platsmark - NATUR. Efter genomförd planändring och fastighetsreglering kommer fastighet 19:572 att ingå i fastigheten 19:107.

Antagen av BN 940920
Laga kraft 941018

ÄNDRING

av detaljplan för ÖRNBERGSOMRÅDET, 41-9, avseende fastighet TULLINGE 19:572, TULLINGE LANTHEM, BOTKYRKA KOMMUN, STOCKHOLMS LÄN

Tillägg till
PLANKARTA, BESKRIVNING och BESTÄMMELSER

UPPRÄTTAD AV TEKNISKA FÖRVALTNINGEN I JULI 1994

Kjell Bagstevold
KJELL BAGSTEVOLD
Stadsarkitekt

Agnetta Sundberg
AGNETA SUNDBERG
Planarkitekt

Skala 1:1000

