


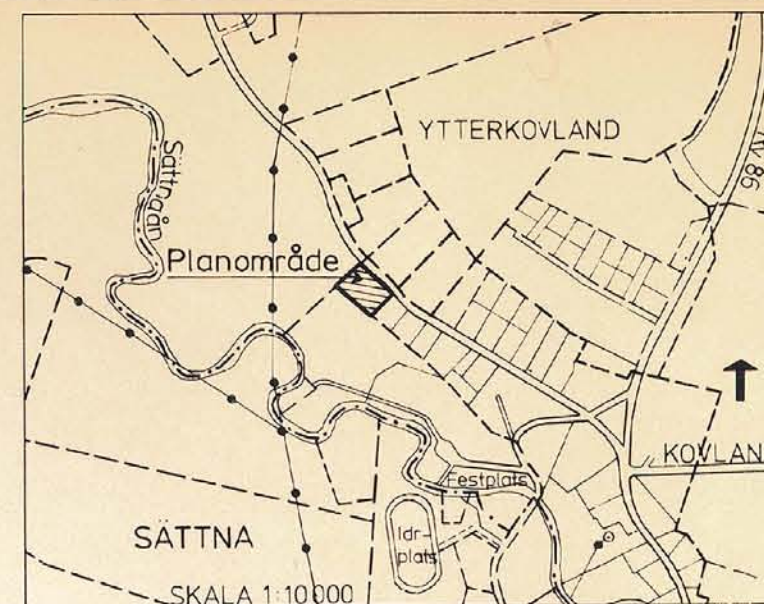

BETECKNINGAR

Grundkartan

- Fastighetsgräns
- Byggnad i allmänhet
- Höjdkurvor
- Polygonpunkt
- Rutnätpunkt
- Registreringsnummer för fastighet

Stadsplanekartan

Gränsbeteckningar

- Stadsplanegräns belägen tre (3) meter utanför det område som förslaget avser
- Gällande områdes- och bestämmelsegräns avsedd att bibehållas
- Gällande bestämmelsegräns avsedd att utgå
- Bestämmelsegräns
- Utfartsförbud

Områdesbeteckningar

Byggnadskvarter

- B Bostäder

Övriga beteckningar

- Mark som inte får bebyggas
- Mark där uthus o dyl undantagsvis får uppföras
- Ledningsområde
- Byggnadsyta i m²
- II Antal våningar

Grundkartan är upprättad på stadsingenjörskontoret år 1974 genom fotogrammetrisk mätning.
Måtklass: II Höjdsystem: lokalt Sundsvall Koordinatsystem: lokalt system Sundsvall 0 gon Utom kommunalt fastighetsregisterområde Sundsvall 1977-05-06

Inge Mar Rosblad

INGEMAR ROSBLAD
stadsingenjör

YTTERKOVLAND 2:30

(SÄTTNA) SELÅNGER, SUNDSVALLS KOMMUN

FÖRSLAG TILL ÄNDRING AV STADSPLAN

UPPRÄTTAT PÅ STADSBYGGNADSKONTORET 1978-04-18

Kjell Hansson

KJELL HANSSON
planchef

Mats Henriksson

MATS HENRIKSSON
planarkitekt

Geza Molnar
GEZA MOLNAR
planingenjör

SKALA 1:1000

10 5 0 10 20 30 40 50 60 70 80 90 100 m

Förv.-pl. D 56 4

Kontroll
Koll

Bestyrkes

Kopians likhet med originalet bekräftar.
Stockholm den 23.5.1979
LiberKartor

Christina Sjödahl
C. Sjödahl

Antages

Förslaget antaget av kommunfullmäktige i Sundsvall
1978-11-20, nr 367 betygat i tjänsten:

Sten Zackari
STEN ZACKARI
sekreterare

Fastställs

1979-02-20 fastställde länsstyrelsen i Västernorrlands län denna ändr. av stadsplan. Beslutet har vunnit laga kraft. Härnösand 1979-04-09 e.u.
Birgitta Elmgren
2281-P79/02201