

Oxhalsö 2¹⁸⁶

Chas Dahlgren


58 28 november

fastställes denna ändring av stadsplan byggnadsplan på sätt Kungl. Maj:ts befallningshavandes beslut samma dag närmare utvisar; betygar, Stockholm å landskansliet som ovan,


På tjänstens vägnar:
Bo Ljungberg

Vidimus as:

L. malmsteni

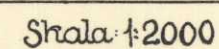

24:343:2

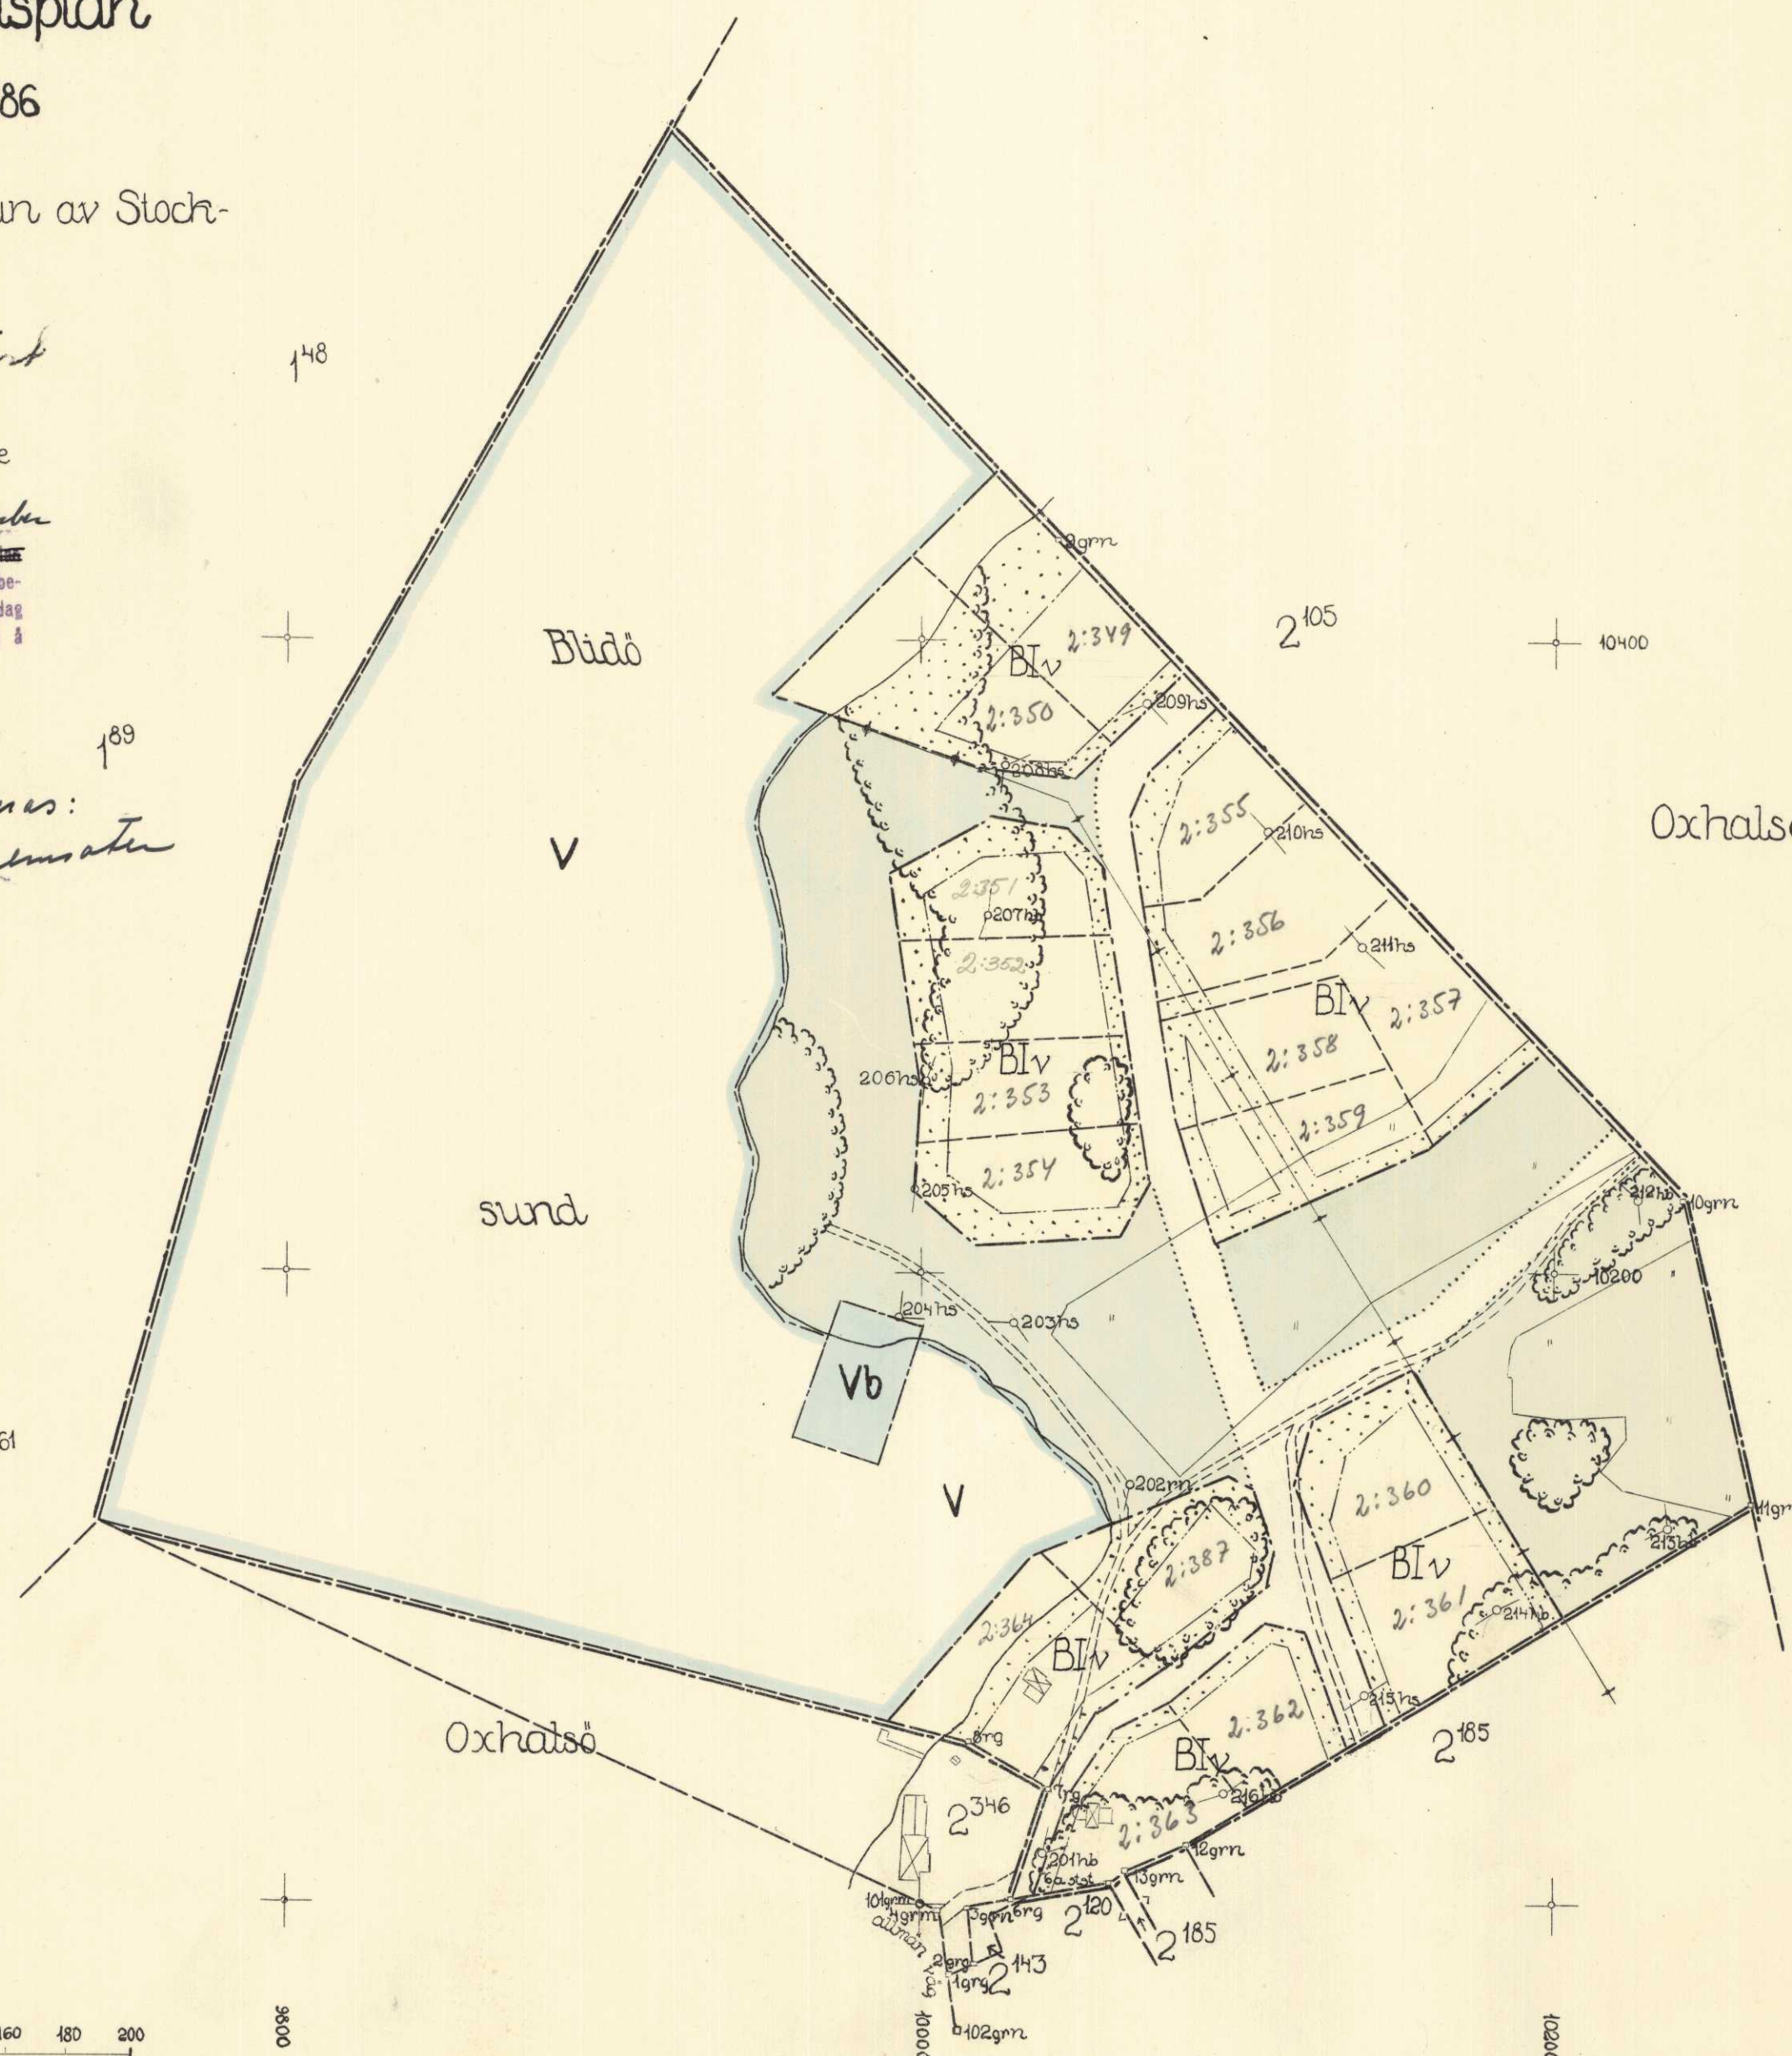

Besvär uti
Befintliga förhållanden

 Polygonpunkt

 Punkti rutnāt

———— Gräns för fastighet

□ Gränsmärke

_____ Vag

" " Åker

 Borings-resp. uthus

Strandkontur



Berg

Elektrisk högspännings-
ledning

Byggnadsplaneförslaget

— — — Gräns för byggnadsplan

----- Områdesgräns

----- Tomtgräns, ej avsedd att fastställas

Bestämmelesgräns

..... Gränslinje, ej avsedd att fastställas

Blv Mark för bostadsändamål

Mark som ej får bebyggas

Allmän plats, park

Vägmark

V Vattenområde

Vh Båtplatsområde

IV Våringsantal jämte inredd
vind

Kopians likhet med originalet bebyggas.
Stockholm den 10 nov. 1958
STATENS REPRODUKTIONSANSTALT
G. Lundberg

Statens Reprodiktionssett 195

24-06