


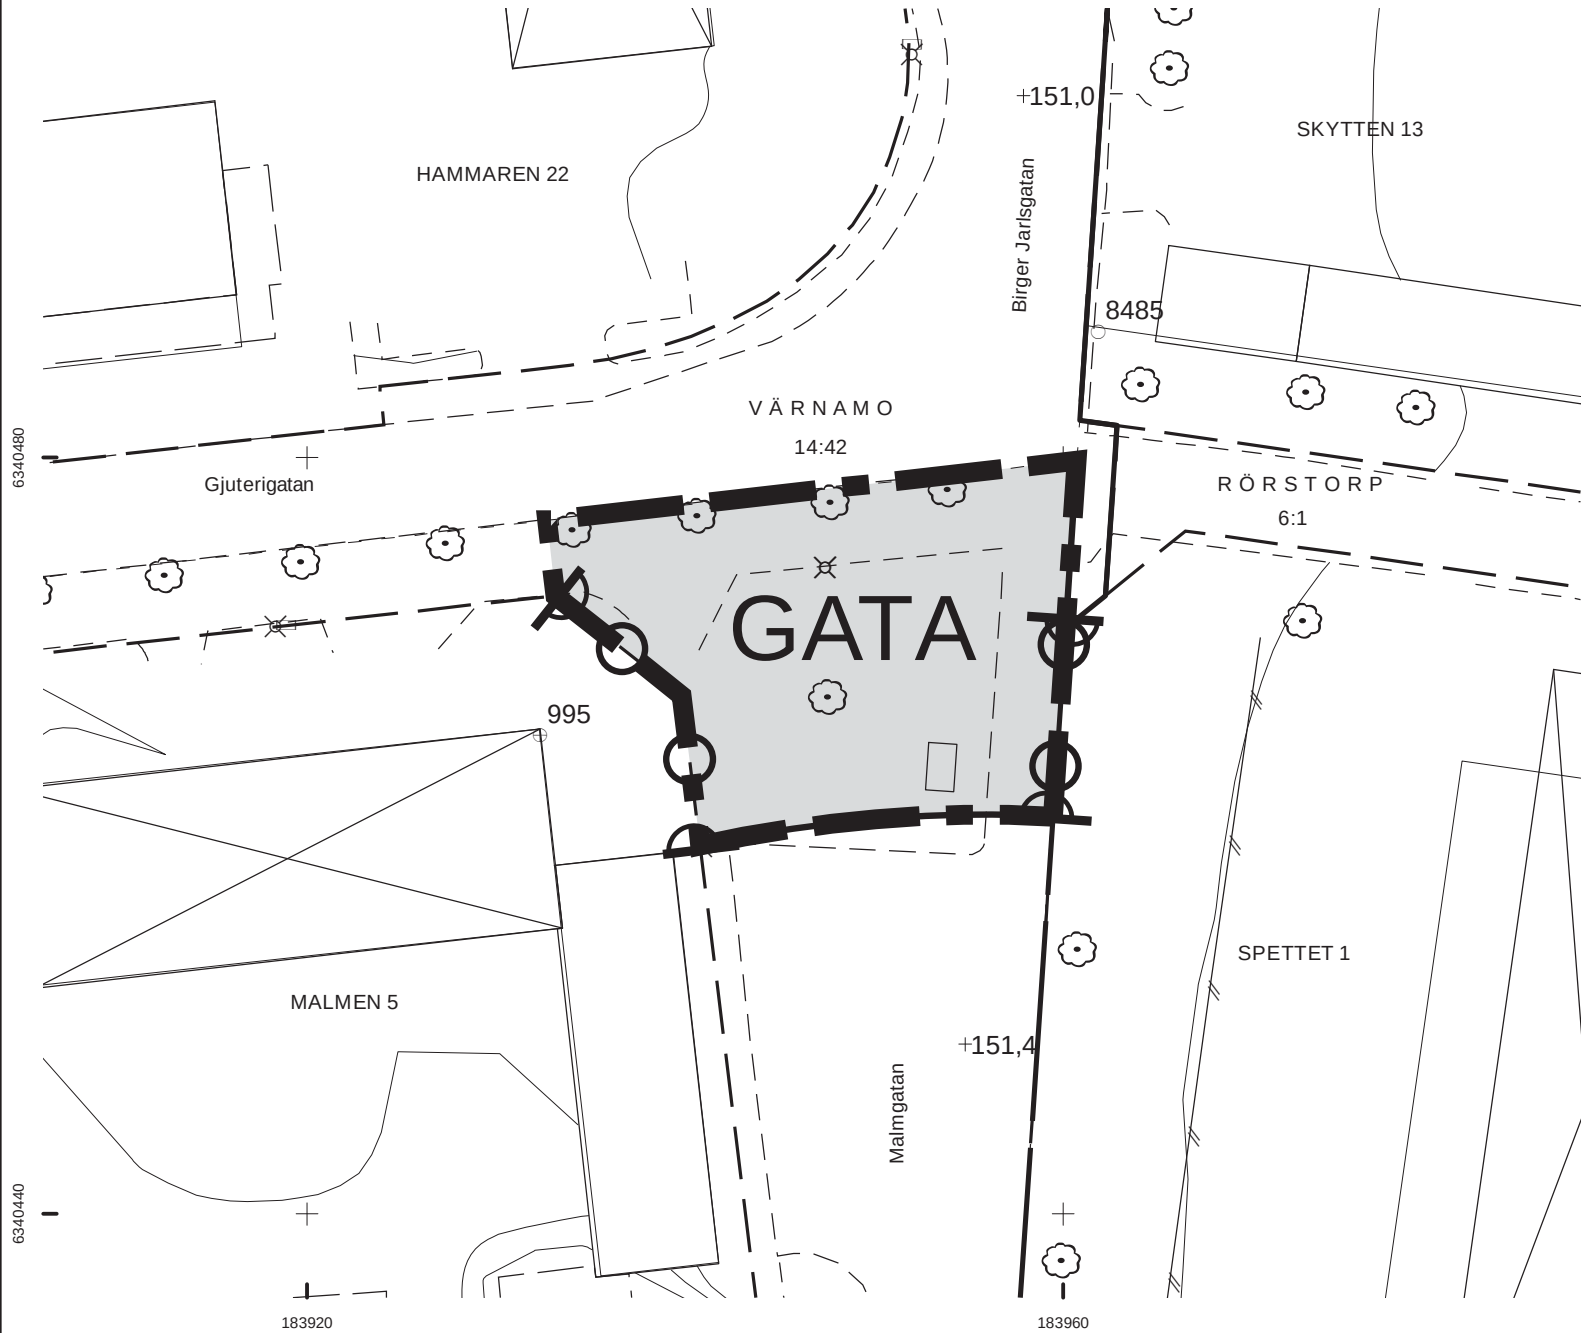

BETECKNING FÖR GRUNDKARTA

	Gällande användnings- och egenskapsgräns
	Traktgräns
	Fastighetsgräns
	Servitutgräns
	Traktnamn
	Block- och enhetsnummer
	Kvarternamn
	Tomtnummer
	Gatunamn
	Befintliga byggnader (husliv)
	Fornlämning
	Markkontur
	Staket
	Stödmur
	Mur
	Järnvägsspår
	Slänt
	Dike
	Strandlinje


	Ledning
	Lyktstolpe
	Träd
	Polygonpunkt
	Höjdfixpunkt
	Rutnätspunkt
	Befintlig markhöjd
	Nivåkurvor

Grundkartan upprättad genom utdrag ur Värnamo kommuns primärkartverk, standard 3 Koordinatsystem Sweref 99 13° 30', höjdsystem RH2000.

Grundkartan aktuell 2018-04-10 Värnamo kommuns samhällsbyggnadsförvaltning

Danfiliip Lundberg geodatachef

ORIENTERINGSKARTA

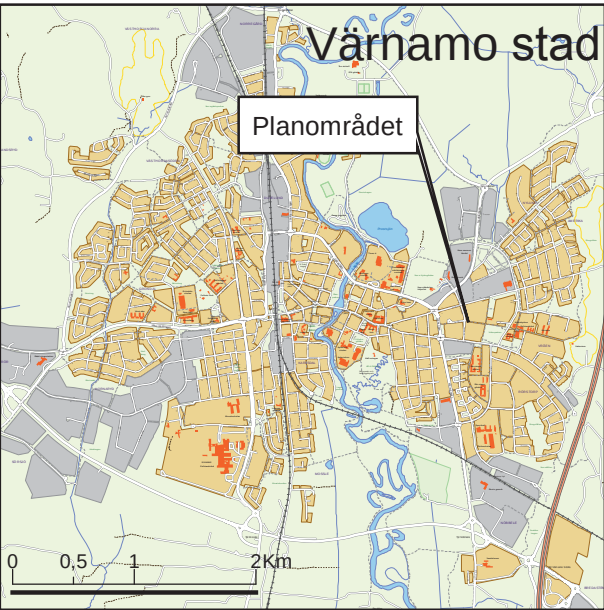

PLANKARTA MED BESTÄMMELSER

Följande gäller inom områden med nedanstående beteckningar.
Endast angiven användning och utformning är tillåten.

GRÄNSBETECKNINGAR

Planområdesgräns

ANVÄNDNING AV MARK OCH VATTEN

Allmänna platser med kommunalt huvudmannaskap

GATA Gata, PBL 4 kap. 5 § 1 st 2 p.

EGENSKAPSBESTÄMMELSER ALLMÄN PLATS

Utfart

Körbar förbindelse för motorfordon får inte anordnas, PBL 4 kap. 9 §

ADMINISTRATIVA BESTÄMMELSER

Genomförandetid

Genomförandetiden är 5 (fem) år från det datum planen vinner laga kraft., PBL 4 kap. 21 §

ANTAGANDEHANDLING



Detaljplan för del av fastigheten

Dnr 15.0250.211

VÄRNAMO 14:42

(Malmgatan)

i Värnamo stad

Upprättad i april 2018
Samhällsbyggnadsförvaltningen

Antagen av Samhällsbyggnads-
nämnden: 2018-04-25
Laga kraft: 2018-05-25

Sofie Finnander
Planeringsarkitekt

Behnam Sharo
Stadsarkitekt

