


FÖRSLAG TILL ÄNDRING AV BYGGNADSPLAN FÖR
DEL AV FASTIGHETEN

KALVARNA 17

ALNÖ SOCKEN OCH KOMMUN VÄSTERNORRLANDS LÄN

SUNDSVALL 1 OKTOBER 1964

GEORG ÖSTLUND/
DISTRIKTSANTMÄTARE

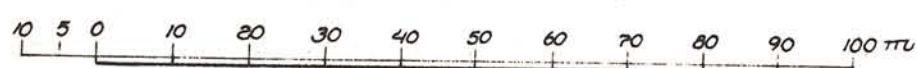

SKALA 1:1000

Tillhör Arns byggnadsnämnds beslut
den 22 december 1964, § 462;
betygar
På ämbetets vägnar

På ämbetets vägnar

Georg Östlund
Distriktslantmätare


BETECKNINGAR

Befintliga förhållanden (grundkarta)

- | | |
|---|------------------------|
|  | Fastighetsgräns |
|  | Ägoslagsgräns |
|  | Bostadshus resp. uthus |
|  | Teleledning |
|  | Väg |
|  | Strandlinje |
|  | Berg |
|  | Polygonpunkt |
|  | Gränspunkt |
|  | Rutnätpunkt |
|  | Brunn |

Tillhör Alnö Kommunalfullmäktiges
beslut den 18/12 1964, § 146
B. Wiklander

Planförslaget

 -  Byggnadsplanegräns
 Byggnadsmark- och annan områdesgräns
 " " " "
 avsedd att utgå
 Gränslinje ej avsedd att fastställas
 Parkmark
 Område för bostadsändamål
 Vattenområde
 Våningsantal

År 1965 den 9 juni fastställa länsstyrelsen i Västernorrlands län den å denna karta upptagna ändring i byggnadsplan, vilket beslut, då klagan däremot till följda av stadgandet i 150 § 3 st. byggnadslagen den 30 juni 1947 ej må föras, vunnit laga kraft, betygat; Härnösand i landskänsliet som ovan.

På tjänstens vägnar:
Olle Fernström



Kopians likhet med originalet bekrägas.
Stockholm den 23/11 1968
SVENSKA REPRODUKTIONS AB

G. Lundberg

Kempel Apt
1001 S. 2. 62