

8.8.49 4-13.

Förslag till
ändring av stadsplanen
för del av stadsdelen

STADEN i ÖSTERSUND (del av kv. Monopolet)

uppgjort å stadsarkitektkontoret i Östersund
i oktober 1949



Ifrågavarande stadsplaneändring har fastställt genom länsstyrelsens i Jämtlands län resolution denna dag. Enär jämlikt stadgandet i 150 § tredje stycket byggnadslagen den 30 juni 1947 klagan ej må föras mot resolutionen, har denna vunnit laga kraft; betygar Östersund i landskansliet den 8 december 1949.


På tjänstens vägnar:

Stämpel 2:-.

N. Rosenius
N. Rosenius

Tillhör byggnadsnämndens i Östersund
beslut den 11/11 1949, 8617, betygar

Åke Sjöström
Byggnadsnämndens sek.

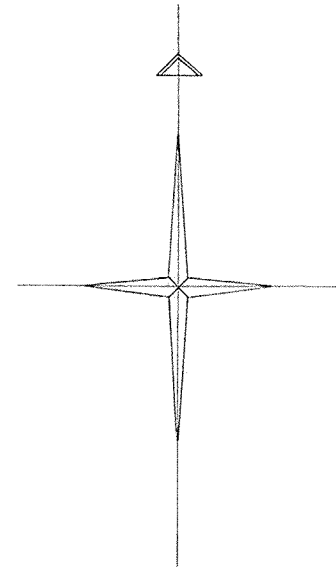

STADSPANEKARTA


Östersund den 14 oktober 1949.

Stadsarkitekt


Beteckningar:

- + — Linje belägen 3 (tre) meter utanför det område, som förslaget avser.
- — — Gällande gräns för byggnadskvarter, avsedd att bibehållas.
- x - x - Gällande gräns för byggnadskvarter, avsedd att utgå.
- — — Gräns för byggnadskvarter.
- - - - - Gällande gräns för andra områden än byggnadskvarter, avsedd att bibehållas.
- — — Allmän plats, gata.
- BF Område för bostads- och handelsändamål.
- DH Område för handelsändamål och samlingslokaler.
- H Område för handels- och hantverksändamål.
- S Sammanbyggt byggnadssätt.
- I, II Våningsantal.
- 0.0 Byggnadshöjd.
- + 000.0 Gällande gatuhöjd.
- Tomtgräns, stadsägogräns.
- 1 700 Tomtnummer, stadsägornummer.
- Befintlig byggnad.

Beteckningar, vilka hänföra sig till
stadsplanebestämmelser fastställda av
Länsstyrelsen i Jämtlands län den 26 nov. 1948.

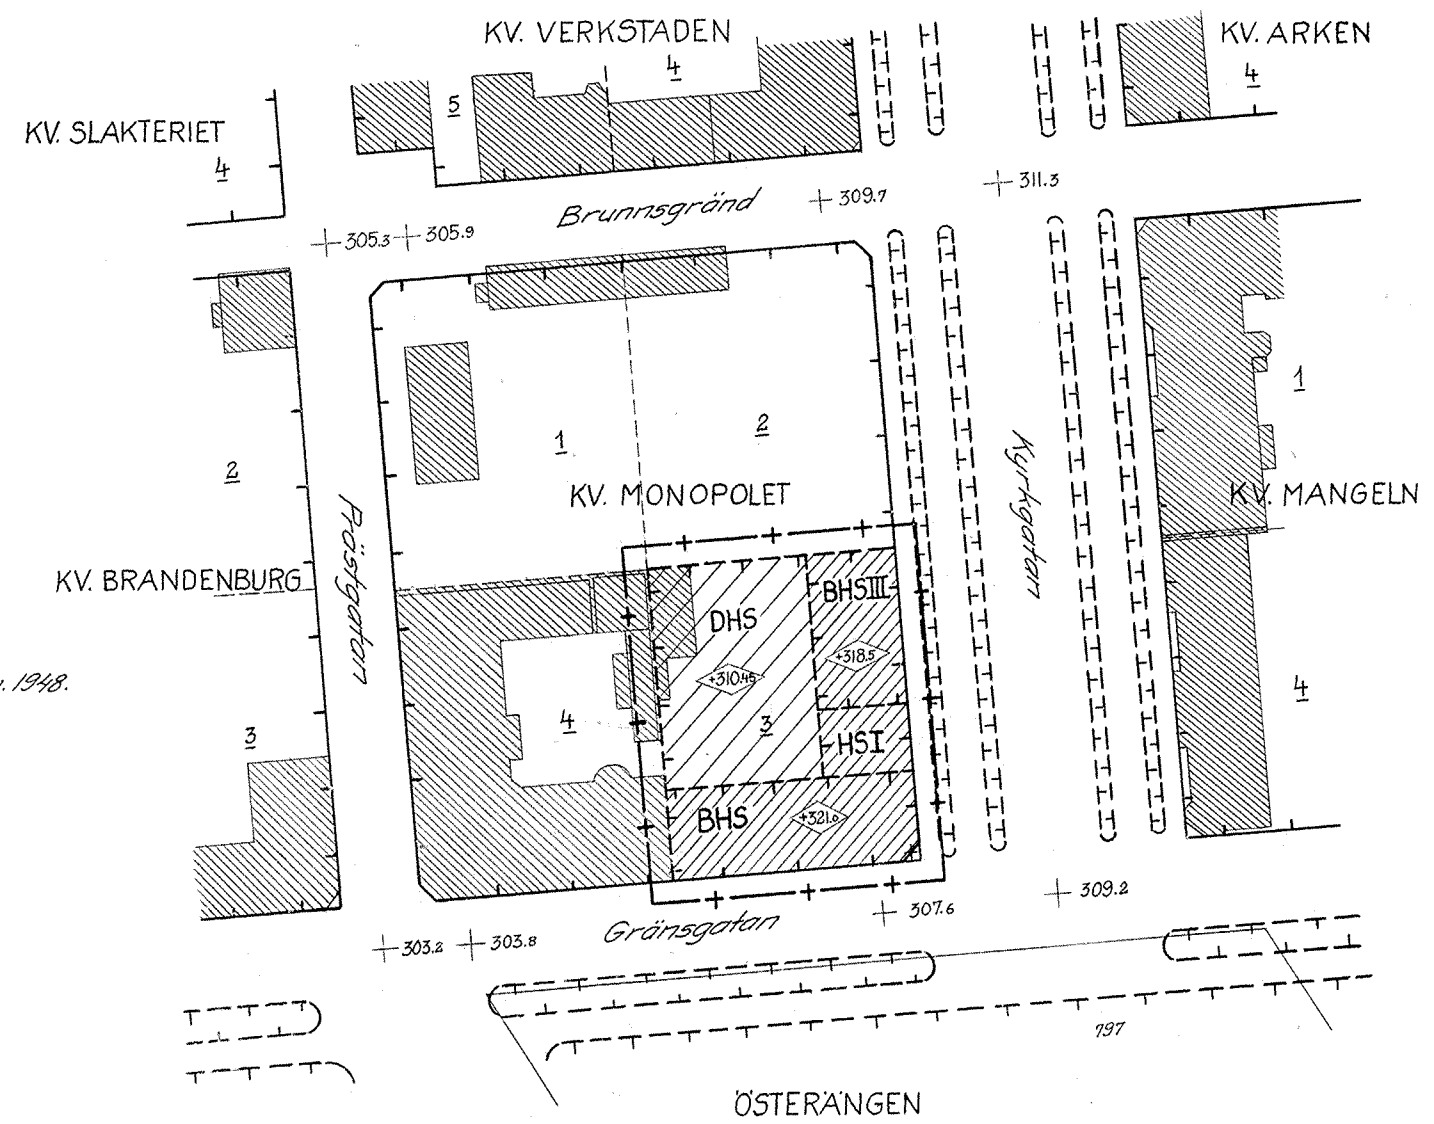

Skala 1:1000

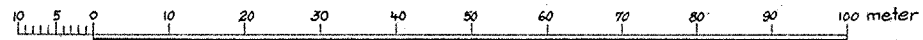

STADSINGENJÖRSKONTORET
ÖSTERSUND
ARKIVAKT NR 2382
Förv. plats: