


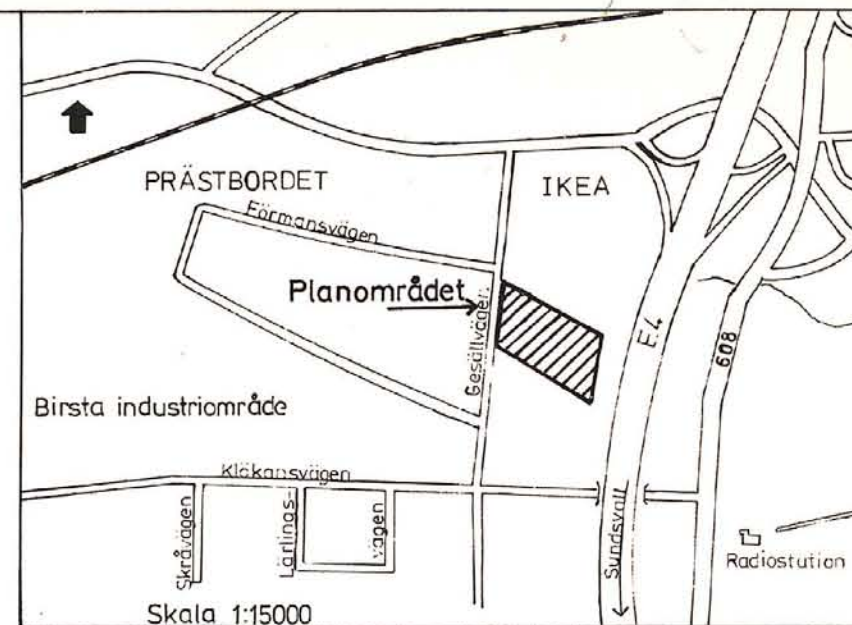

BETECKNINGAR

Grundkartan

- Fastighetsgräns
- Väg
- Byggnad i allmänhet
- Staket
- Höjdkurvor
- Rutnätspunkt
- Registreringsnummer för fastighet
- PRÄSTBORDET Traktnamn

Stadsplane-kartan

Gränsbeteckningar

- Stadsplanegräns belägen tre (3) meter utanför planförslaget
- Gällande områdes- och bestämmelsegräns avsedd att bibehållas
- Utfartsförbud med stängselskyldighet

Områdesbeteckningar

Byggnadskvarter

- Hj Handel (viss begränsning)

Övriga beteckningar

- Mark som inte får bebyggas
- Byggnadshöjd

Grundkartan är upprättad på stadsingenjörskontorskantoret år 1974 genom fotogrammetrisk-mätning.
Utom kommunalt fastighetsregisterområde.
Mätclass: II Höjdsystem: lokalt Sundsvall Koordinatsystem: lokalt system Sundsvall 0 gon
Sundsvall 1983-02-25

Ingemar Rösblad
INGEMAR RÖSBLAD
stadsingenjör

PRÄSTBORDET 1:31

(BIRSTA INDUSTRIOMRÅDE),
SKÖN, SUNDSVALLS KOMMUN
FÖRSLAG TILL ÄNDRING AV STADSPLAN
UPPRÄTTAT PÅ STADSBYGGNADSKONTORET 1983-03-29

Kjell Hansson
KJELL HANSSON
Planchef

Mats Henriksson
MATS HENRIKSSON
Planarkitekt

Geza Molnar
GEZA MOLNAR
Planingenjör

SKALA 1:1000

10 5 0 10 20 30 40 50 60 70 80 90 100m

Kopierat likhet med originalat betyg
Stockholm den 1988.09.29.
LiberKartor
Lars Rask
M. Rask

Bestyrkes:

Antages:

Förslaget antaget av byggnadsnämnden
i Sundsvall 1983-06-27, nr 540
Betygar i tjänsten

Gunvor Swenning
GUNVOR SWENNING
sekreterare

Fastställs:

1983-08-29 fastställde länsstyrelsen i Västernorrlands län denna ändring av stadsplan.
Beslutet har enligt 150 § tredje stycket byggnadslagen vunnit laga kraft.
Härnösand 1983-08-31
Birgitta Könberg
2281-P83/0829-1