

Kopia

STÄMPEL
Stämpel två kromor
påf. exp.

Genom beslut den 21 maj 1958, vilket på grund
av stadgande i 150 § tredje stycket byggnads-
lagen vunnit laga kraft, har länsstyrelsen i
Malmöhus län fastställt det å denna karta av
fattade förslag till stadsplanändring: betygar.
Malmö i landskansliet som ovan.
På tjänstens vägnar:
T. Rosenfeld

Tillhör stadsfullmäkti-
ges i Höganäs beslut av
den 27 januari 1958 be-
tygar;
I tjänsten
Einar Celandér
Stf:s sekr.


FÖRSLAG TILL
ÄNDRING AV
STADSPLANEN FÖR
KV. GRIPEN M.M. INOM
HÖGANÄS STAD

HÄLSINGBORG DEN 1 AUGUSTI 1957

Henry Cuderman
ARKITEKT SAB

REVIDERAD DEN 5 NOVEMBER 1957

Henry Cuderman

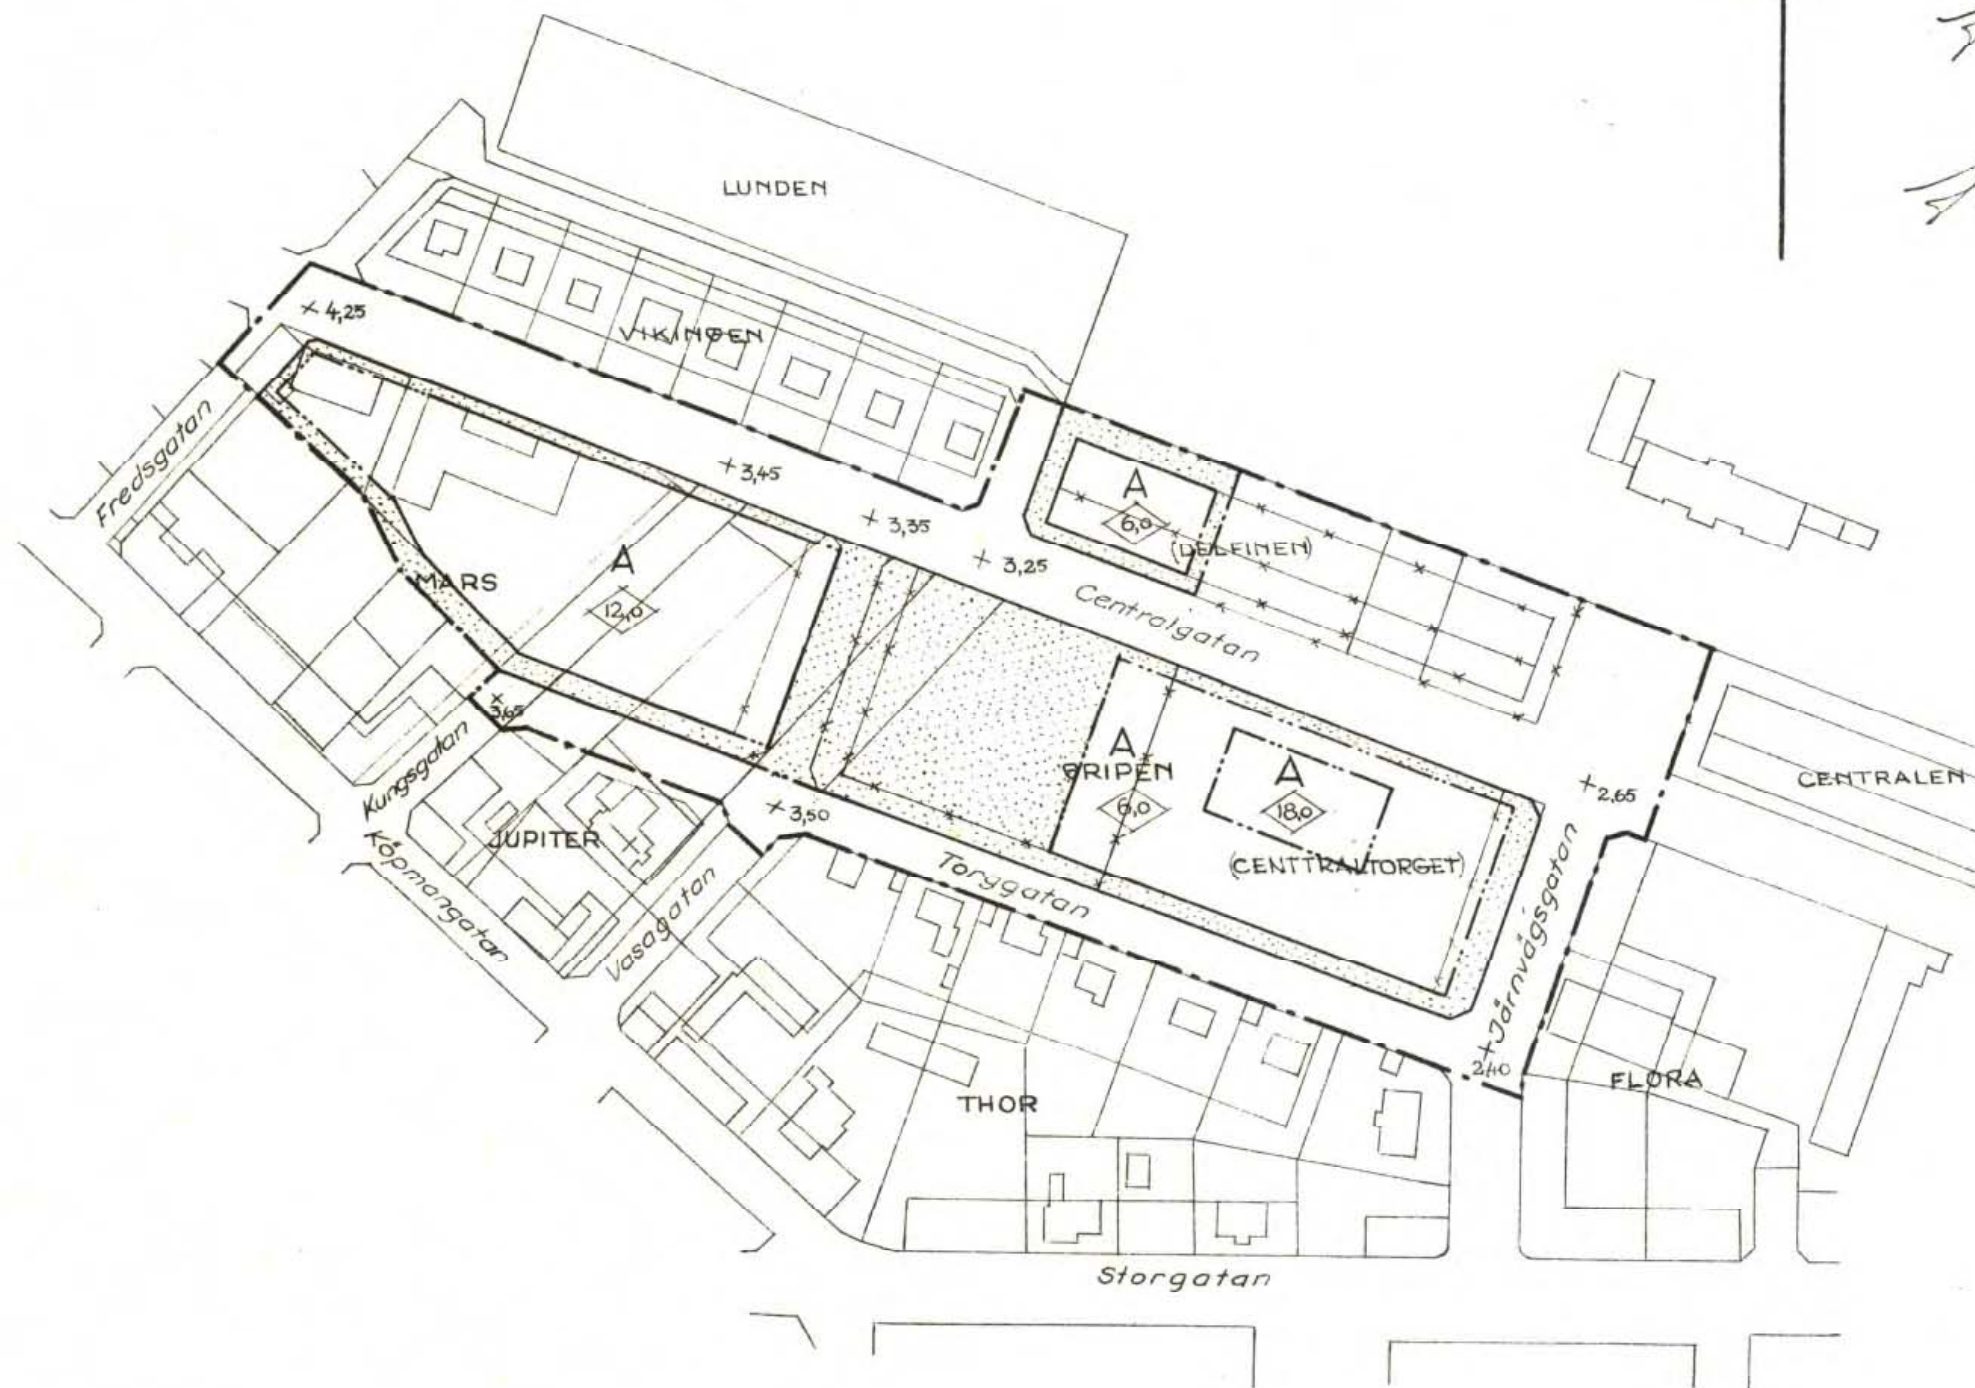

BETECKNINGAR

- · — Gräns för planområdet
- Gällande områdes- eller bestämmelsegräns
- avsedd att utgå " "
- Områdesgräns
- · — Bestämmelsegräns
- Gata eller torg
- △ Område för allmänt ändamål
- Mark som icke får bebyggas
- ◇ Byggnads höjd
- + 0,00 Gällande gatuhöjd

Kopians likhet med original et bestyrkes
I tjänsten:

Knut Arle
(Knut Arle)
Stadsingenjör.

